




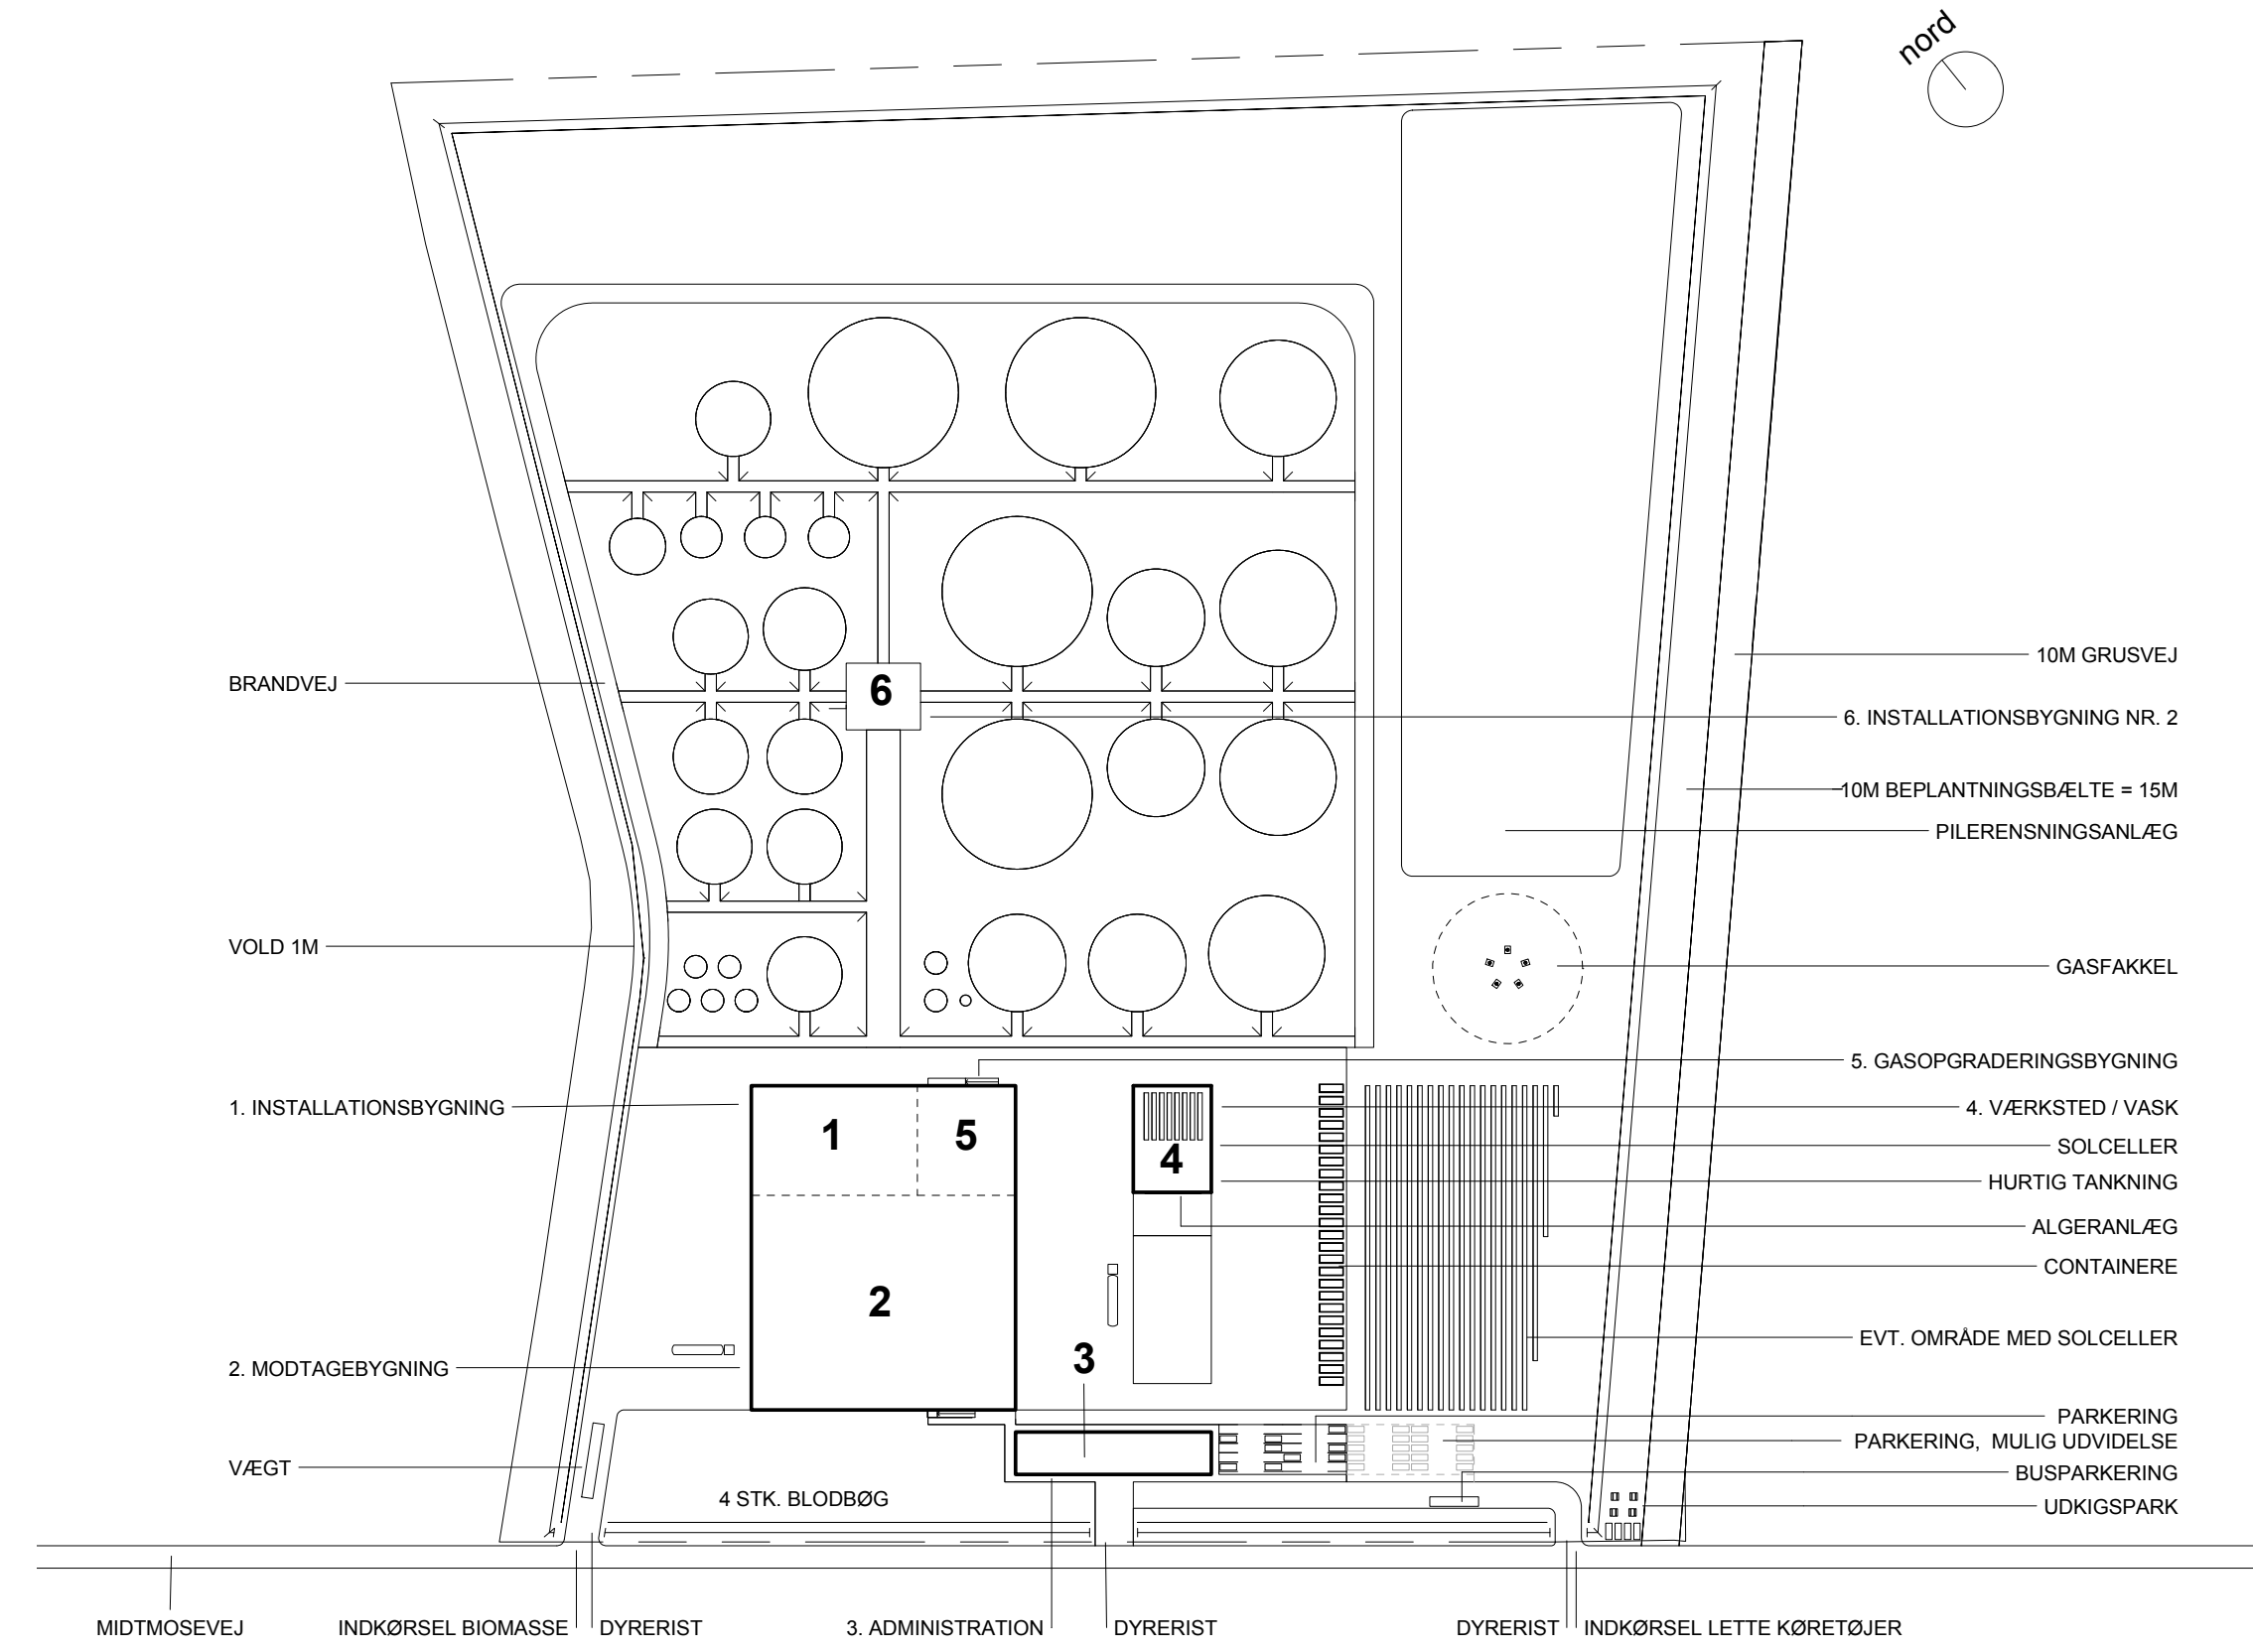


SITUATIONSPLAN 1:3000

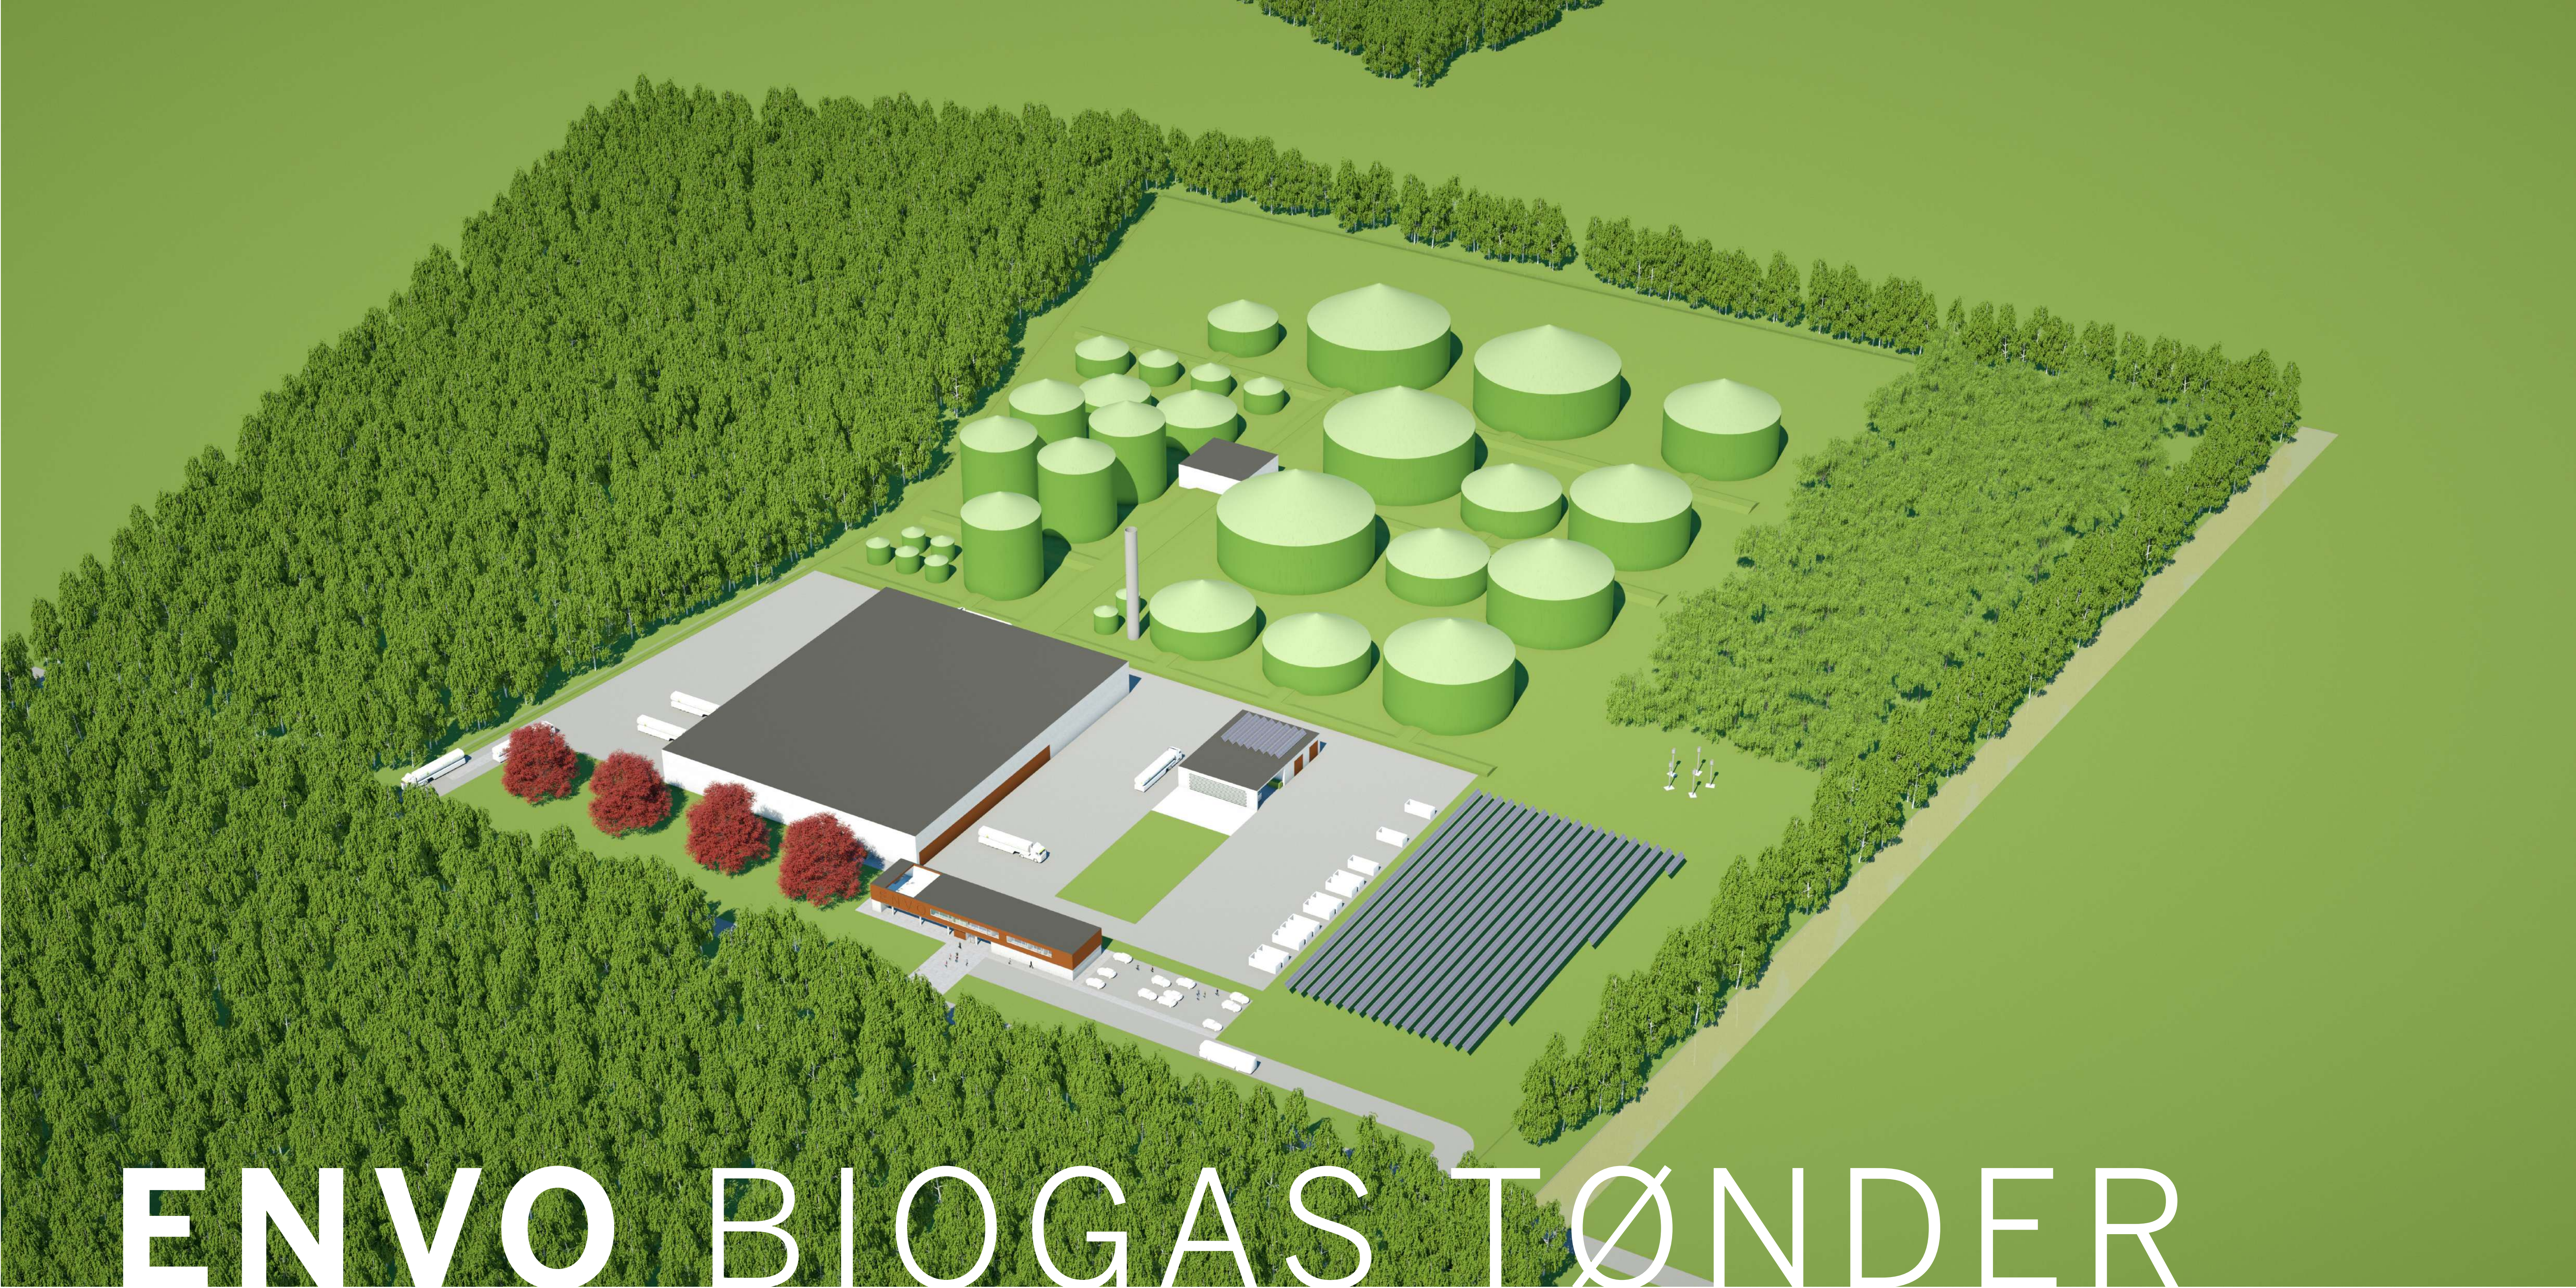


STUEPLAN 1:500

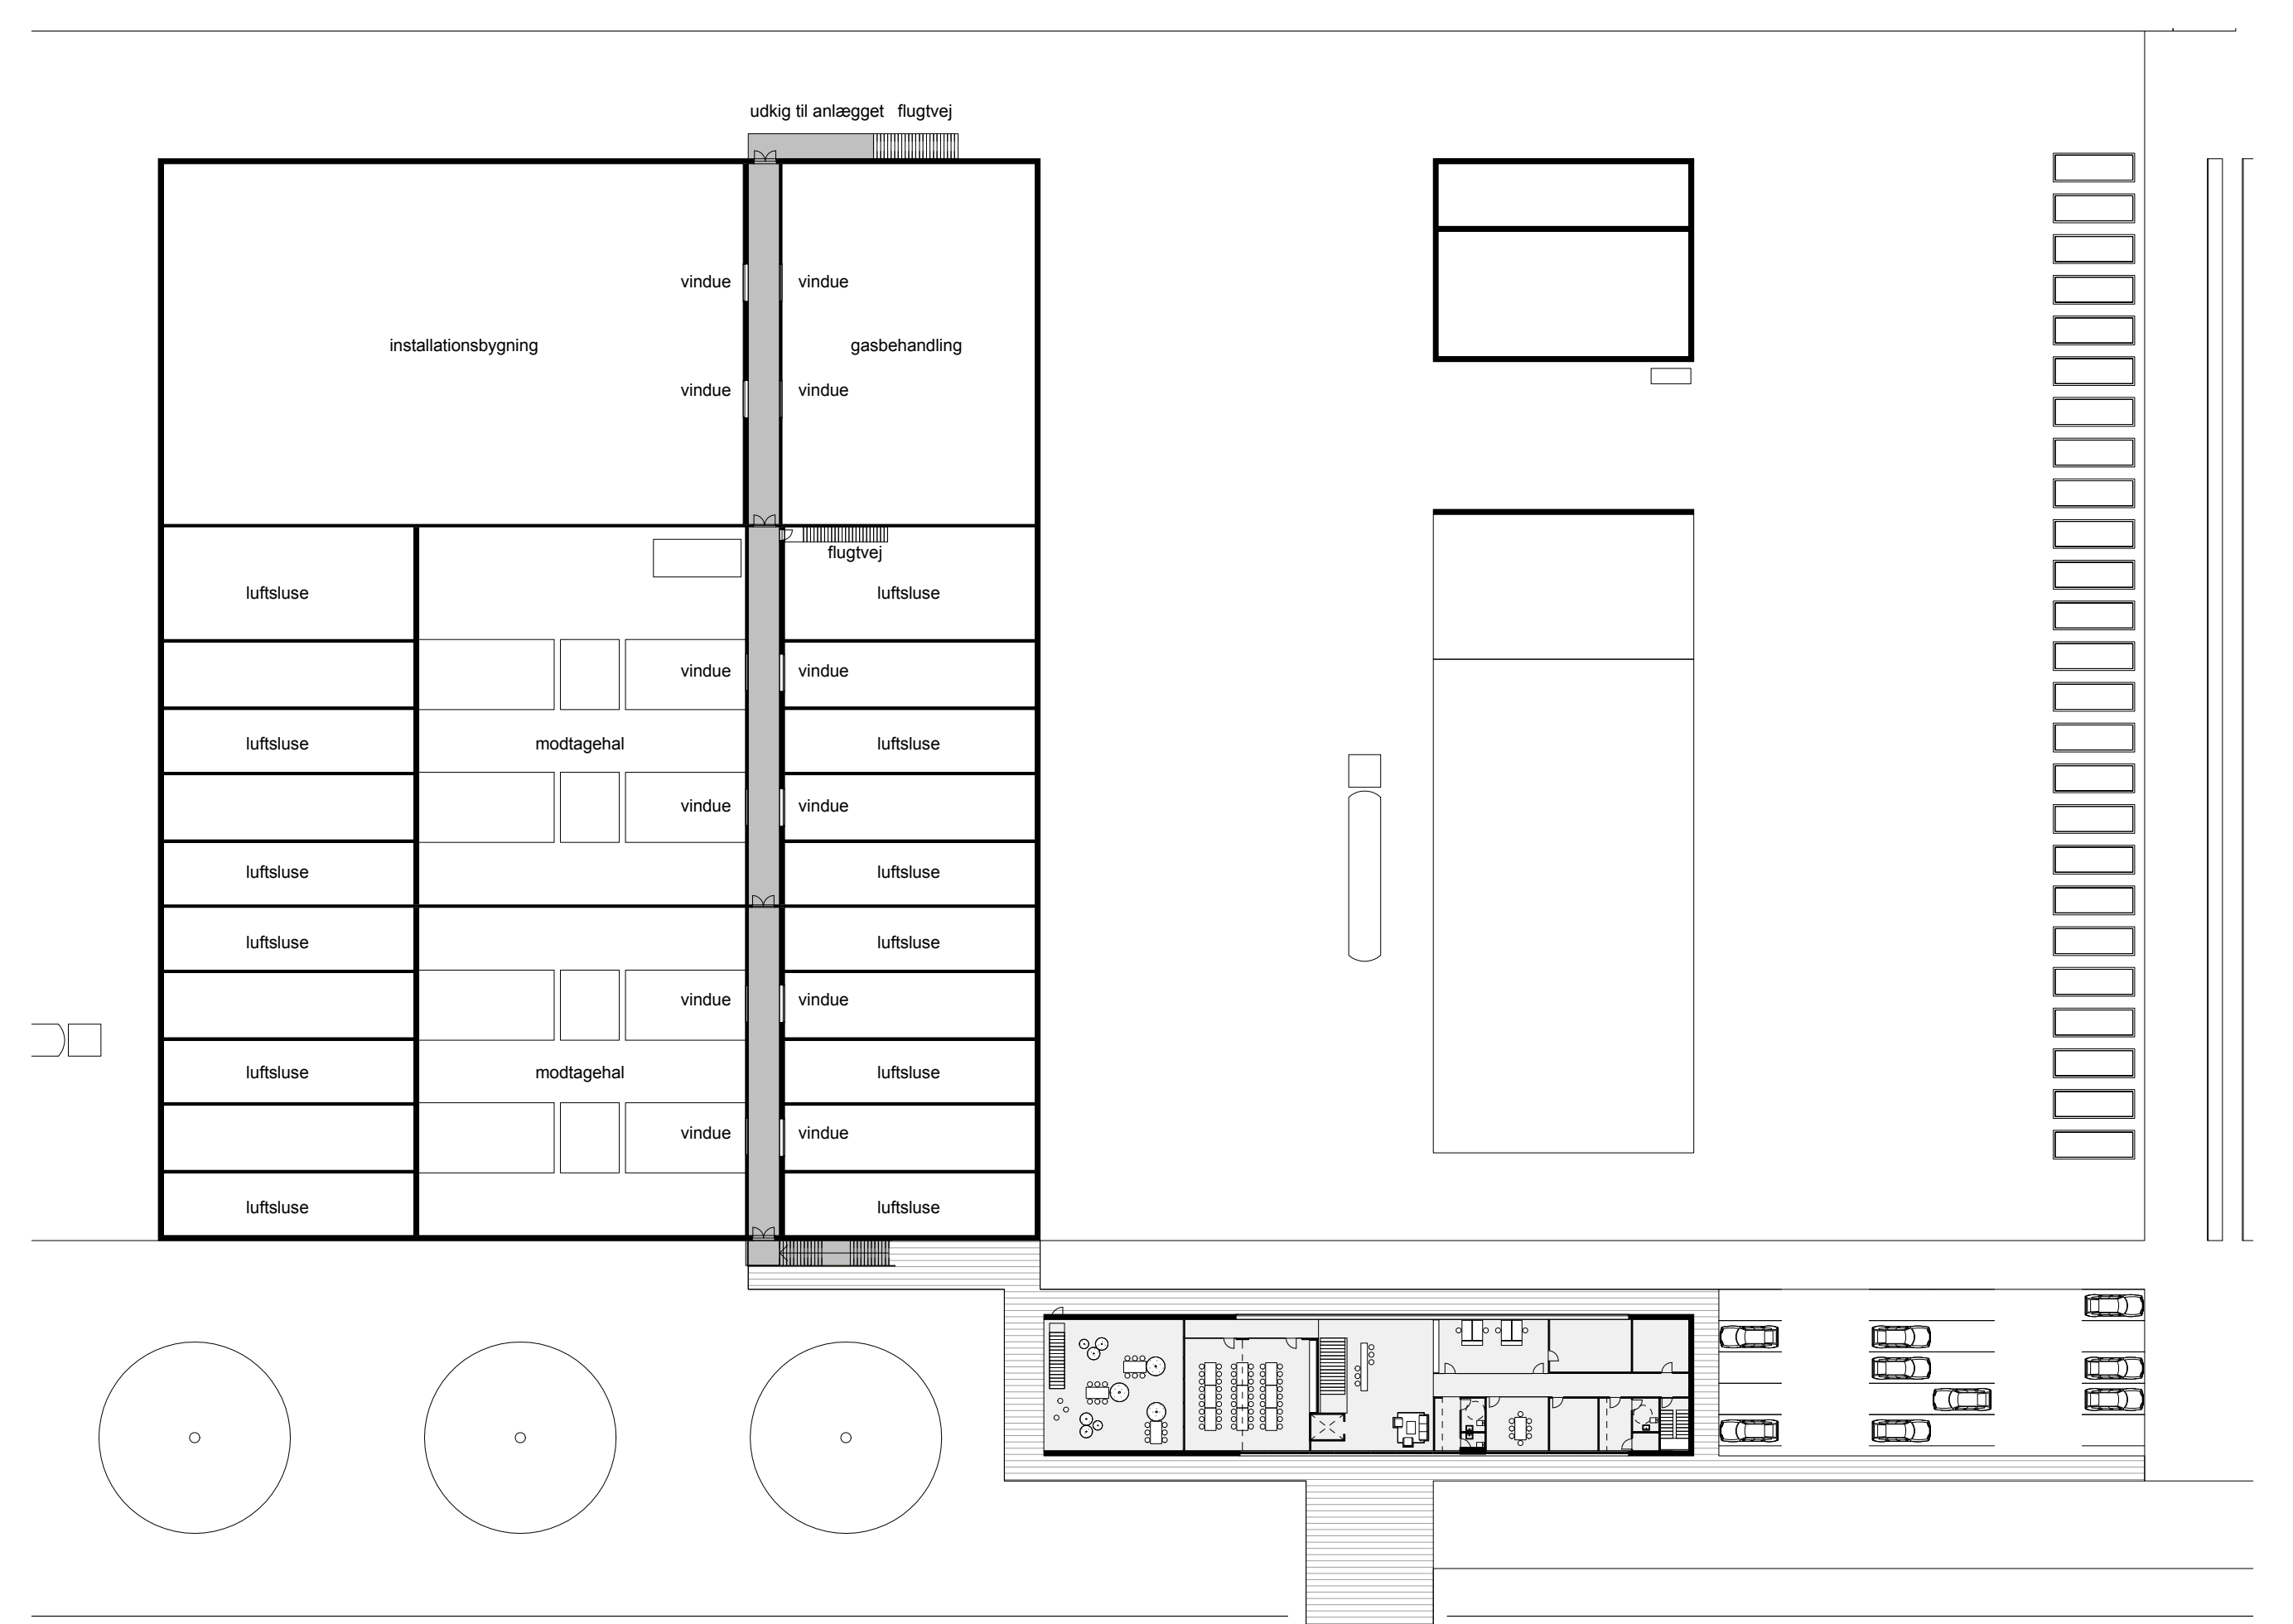

1. SAL 1:500

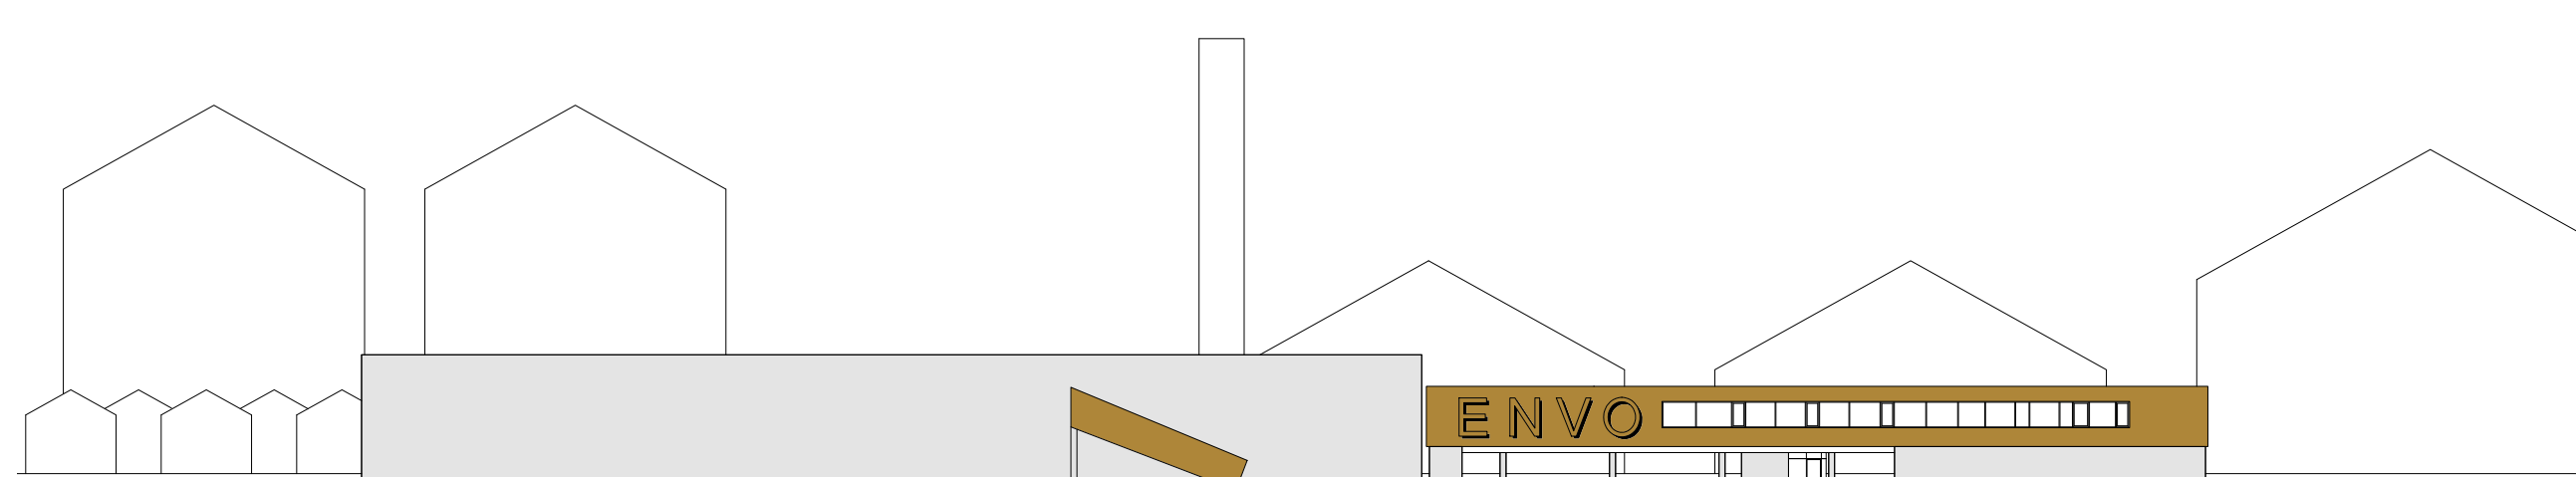

FACADE MOD SYDVEST

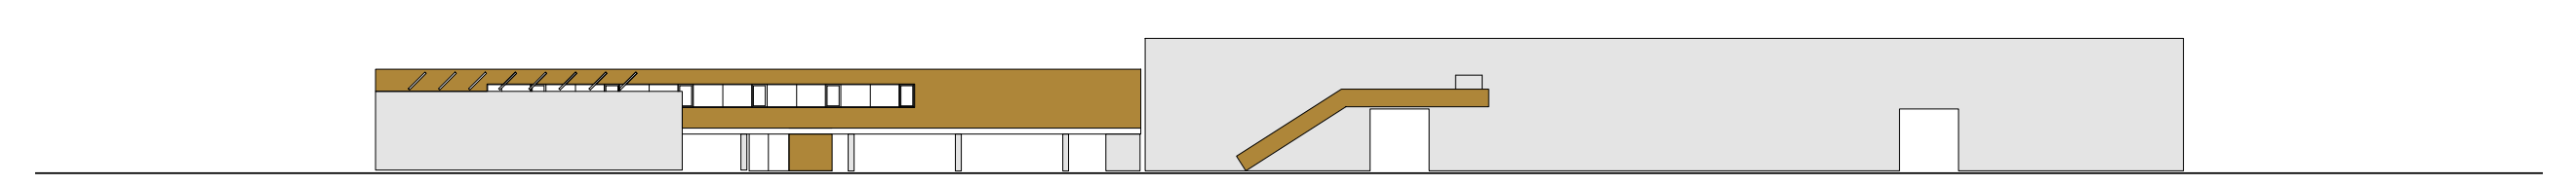

FACADE MOD NORDØST



BIOGAS TØNDER
Optimeret model

Nedenstående tekst beskriver de overordnede bygnings- og terrænmæssige justeringer der er foretaget, ud fra de input gruppen modtog ved præsentationen d. 29. oktober 2013.

Forslaget er søgt optimeret under hensynstagen til den oprindelige hovedidé om optimal logi-stik-forhold og en markeret ankomst, via et bygnings-volumen mod Midtnosevej.

LANDSKAB

Der er en 'besøgs-park' ved grundens sydlige hjørne hvor lokale beboere kan få et indtryk af Biogas Tønder.

Tankene foreslås i to grønne nuancer, men kan tilpasses andre ønsker.

Ved adgange er der placeret kvægriste.

ANKOMST / INDKØRSEL

Ankomstpladsen er centralt placeret ved administrationsbygningen.

PARKERING

Der 20stk. p-pladser, med angivelse af areal til yderligere 20stk. p-pladser.

Det foresættes at lastbiler som udgangspunkt er parkeret i luftsluser og halvtag ved vasketunnel, der er dog afsat et græsareal til evt. fremtidig parkering af lastbiler, hvis ovenstående løsning skulle vise sig at være uhensigtsmæssig.

MODTAGEBYGNING OG LUFTSLUSER

Bygningen er sammenlagt med installationsbygningen og gasrensingsbygningen og frihøjden er justeret til 7m.

Dybden på luftsluserne er reduceret til 20m, mens dybden på modtagehallen er øget til 28.8m.

ADMINISTRATIONSBYGNINGEN



Administrationen er optimeret og indeholder nu funktioner til en reduceret bemanning, dog med mulighed for større grupper af besøgende. Ankomstrummet er veldefineret og centralt placeret.

Omkørsvej og bad, er sammen med neddelingsrum, samlet i administrationsbygningens sydlige del. I omklædningen til damper er der afsat plads til i alt fire ansatte. I herreomklædningen er der er afsat plads 8 ansatte.


BESØGSSTI

Besøgstien er placeret på 1. sal og går gennem modtagebygningen og gasrensingsbygningen og afsluttes med en markant platform der giver udsyn over anlægget. Fra besøgstien er der kig til luftsluser, modtagehallen, installationsbygningen og gasbehandling.


Adgangen til besøgstien sker via en trappe tæt ved administrationsbygningen.

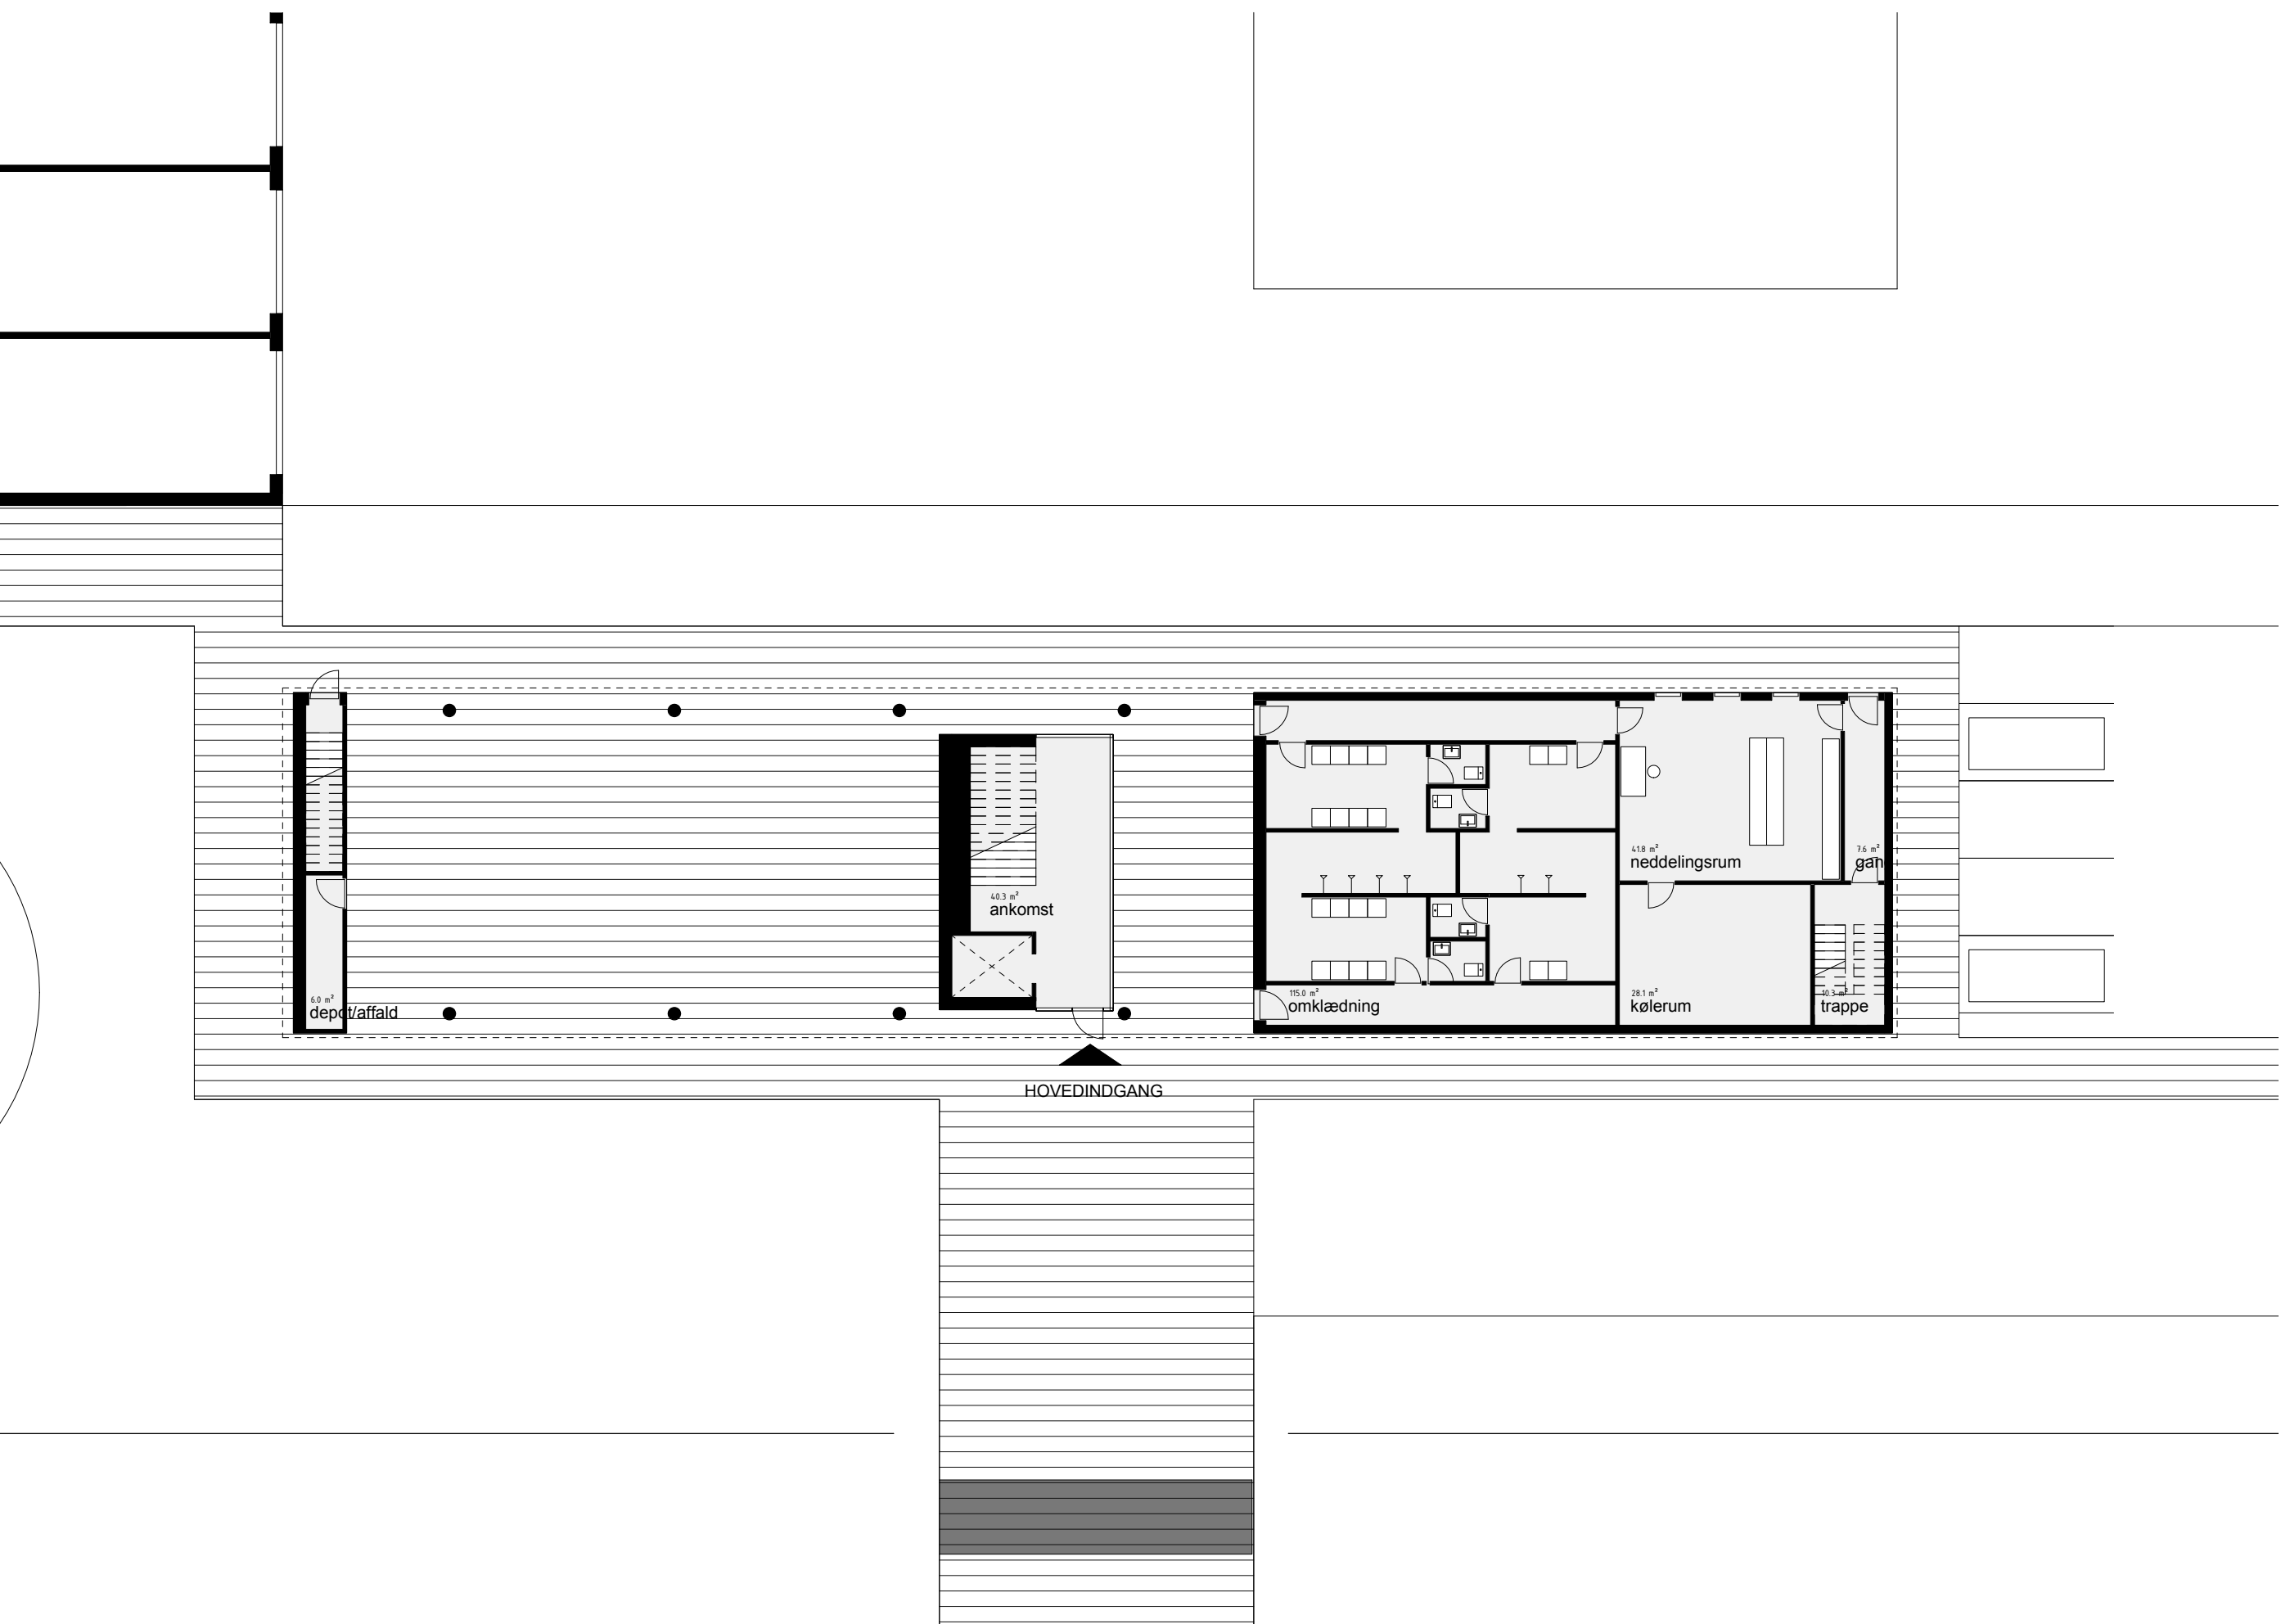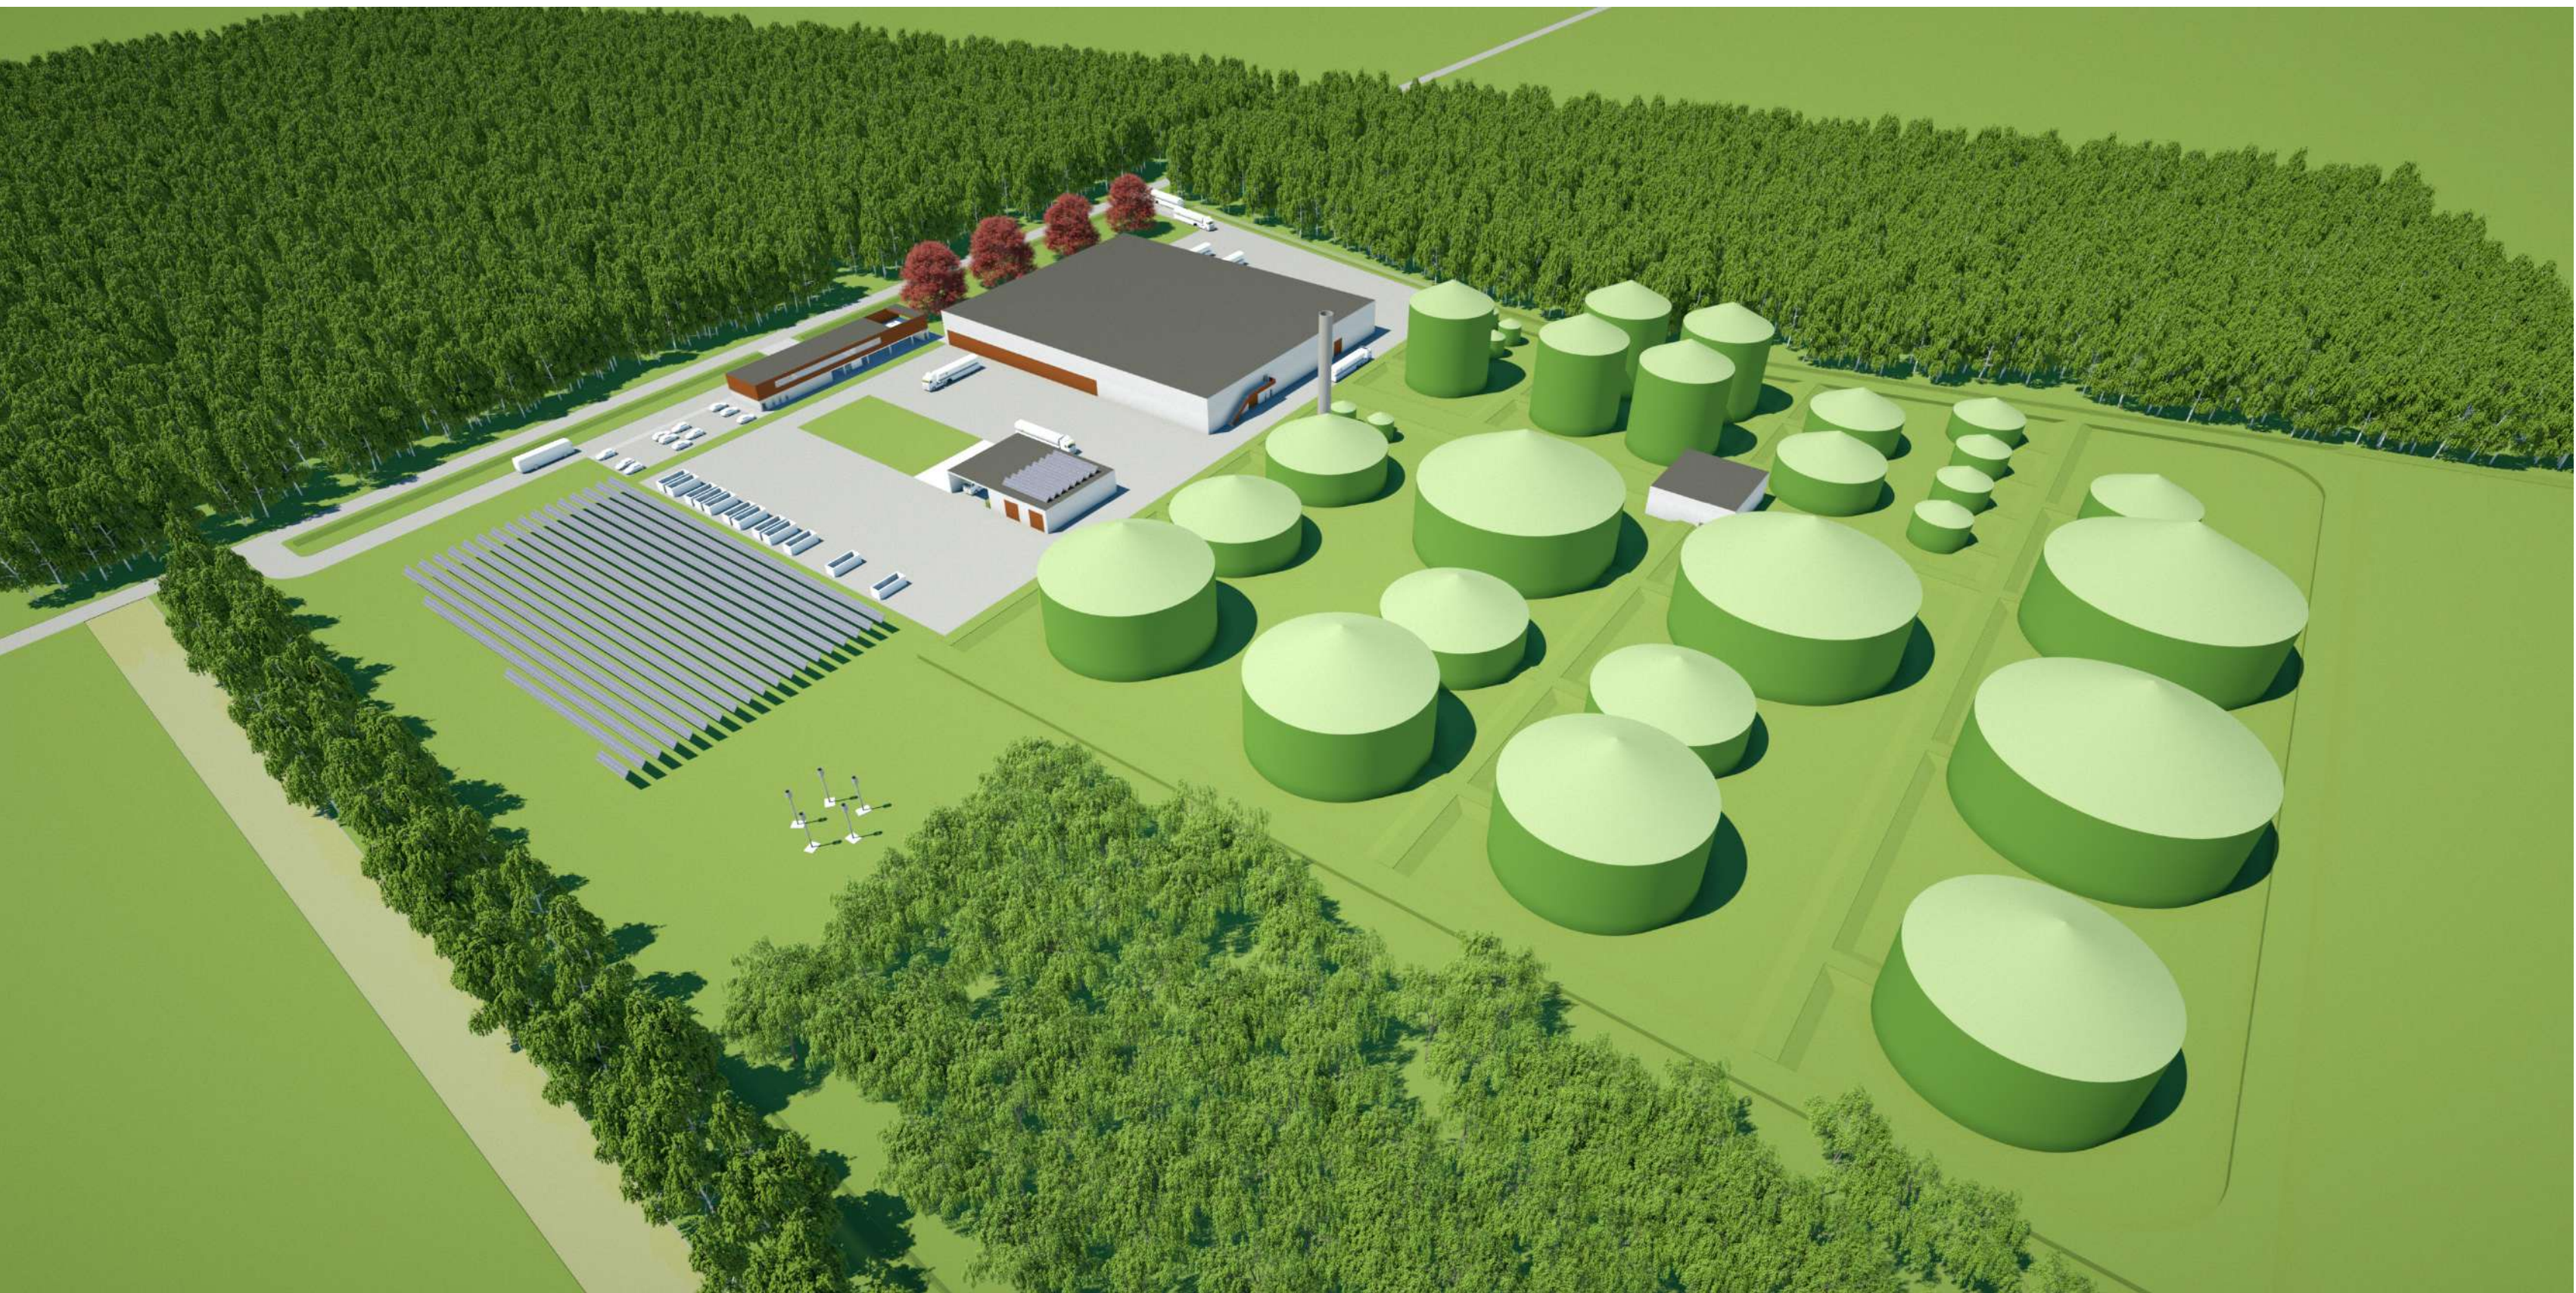


STUEPLAN 1:200

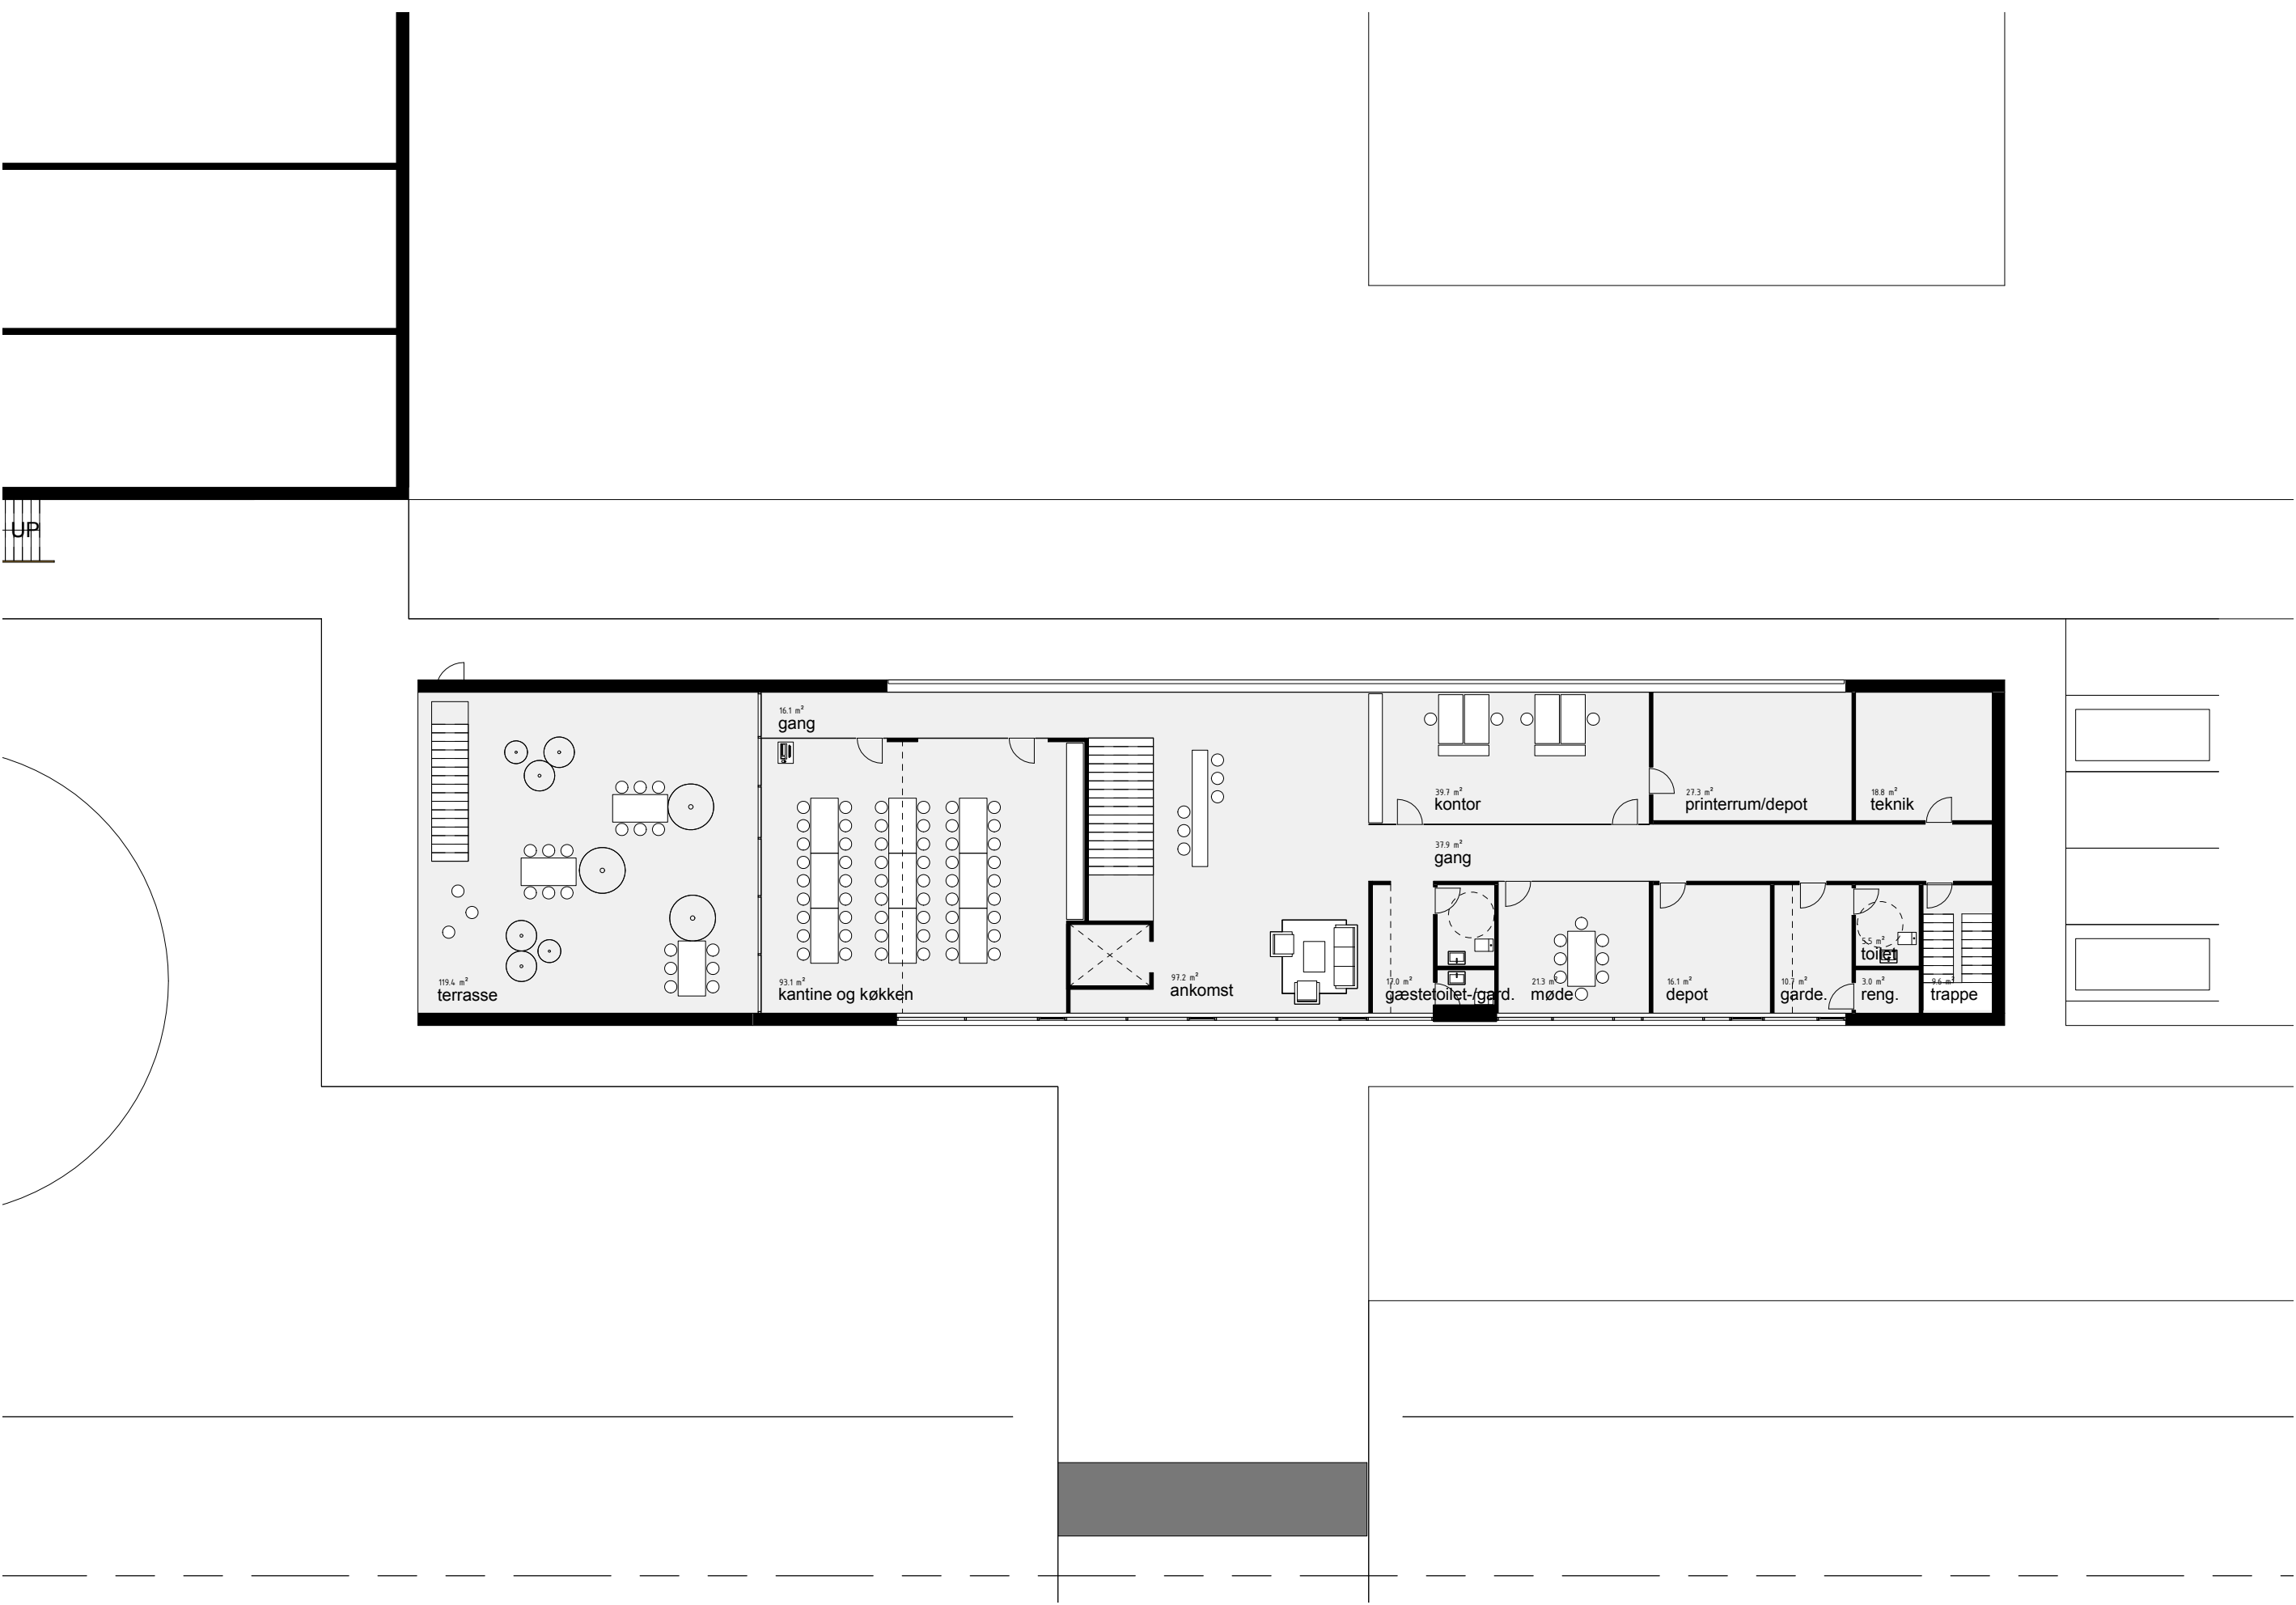

1. SAL 1:200

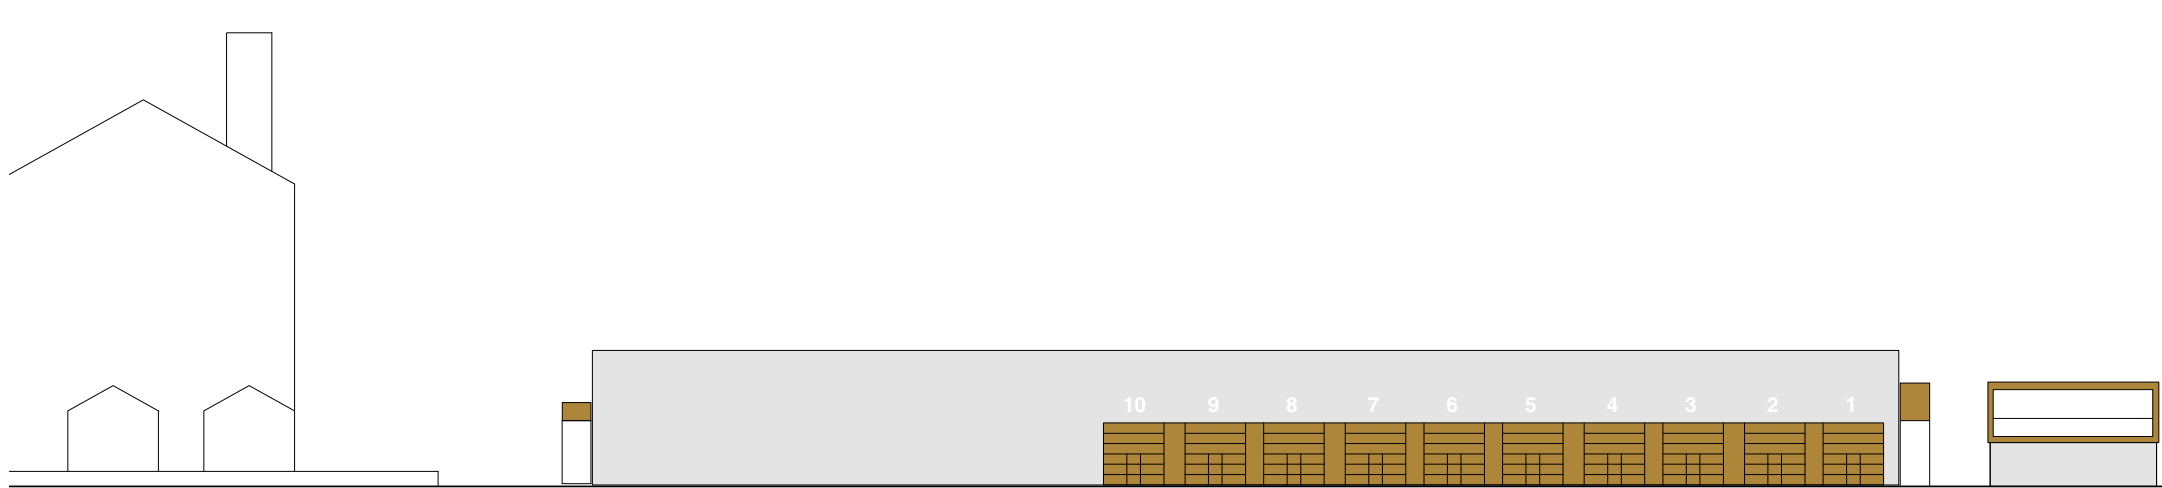

FACADE MOD NORDVEST

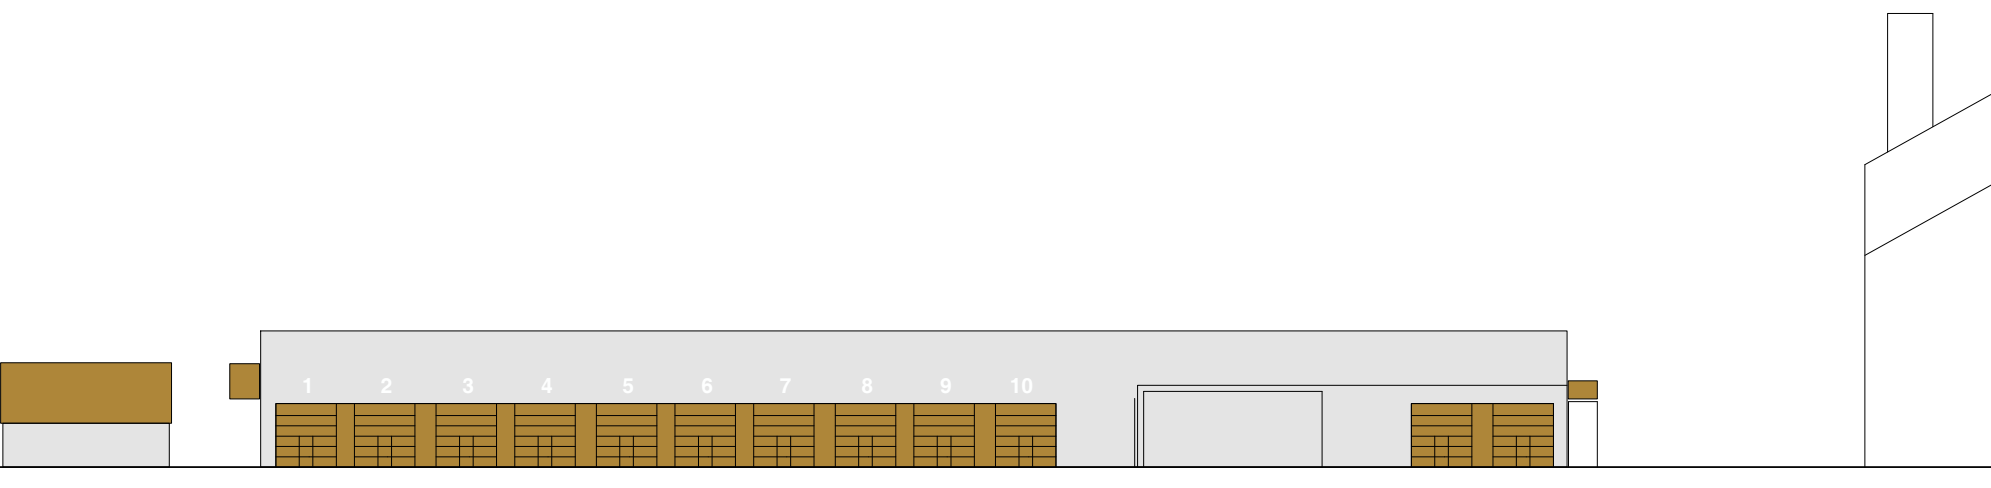

FACADE MOD SYDØST