




# ENVO BIOGAS TØNDER A/S


ARKITEKTMATERIALE 04.12.2013

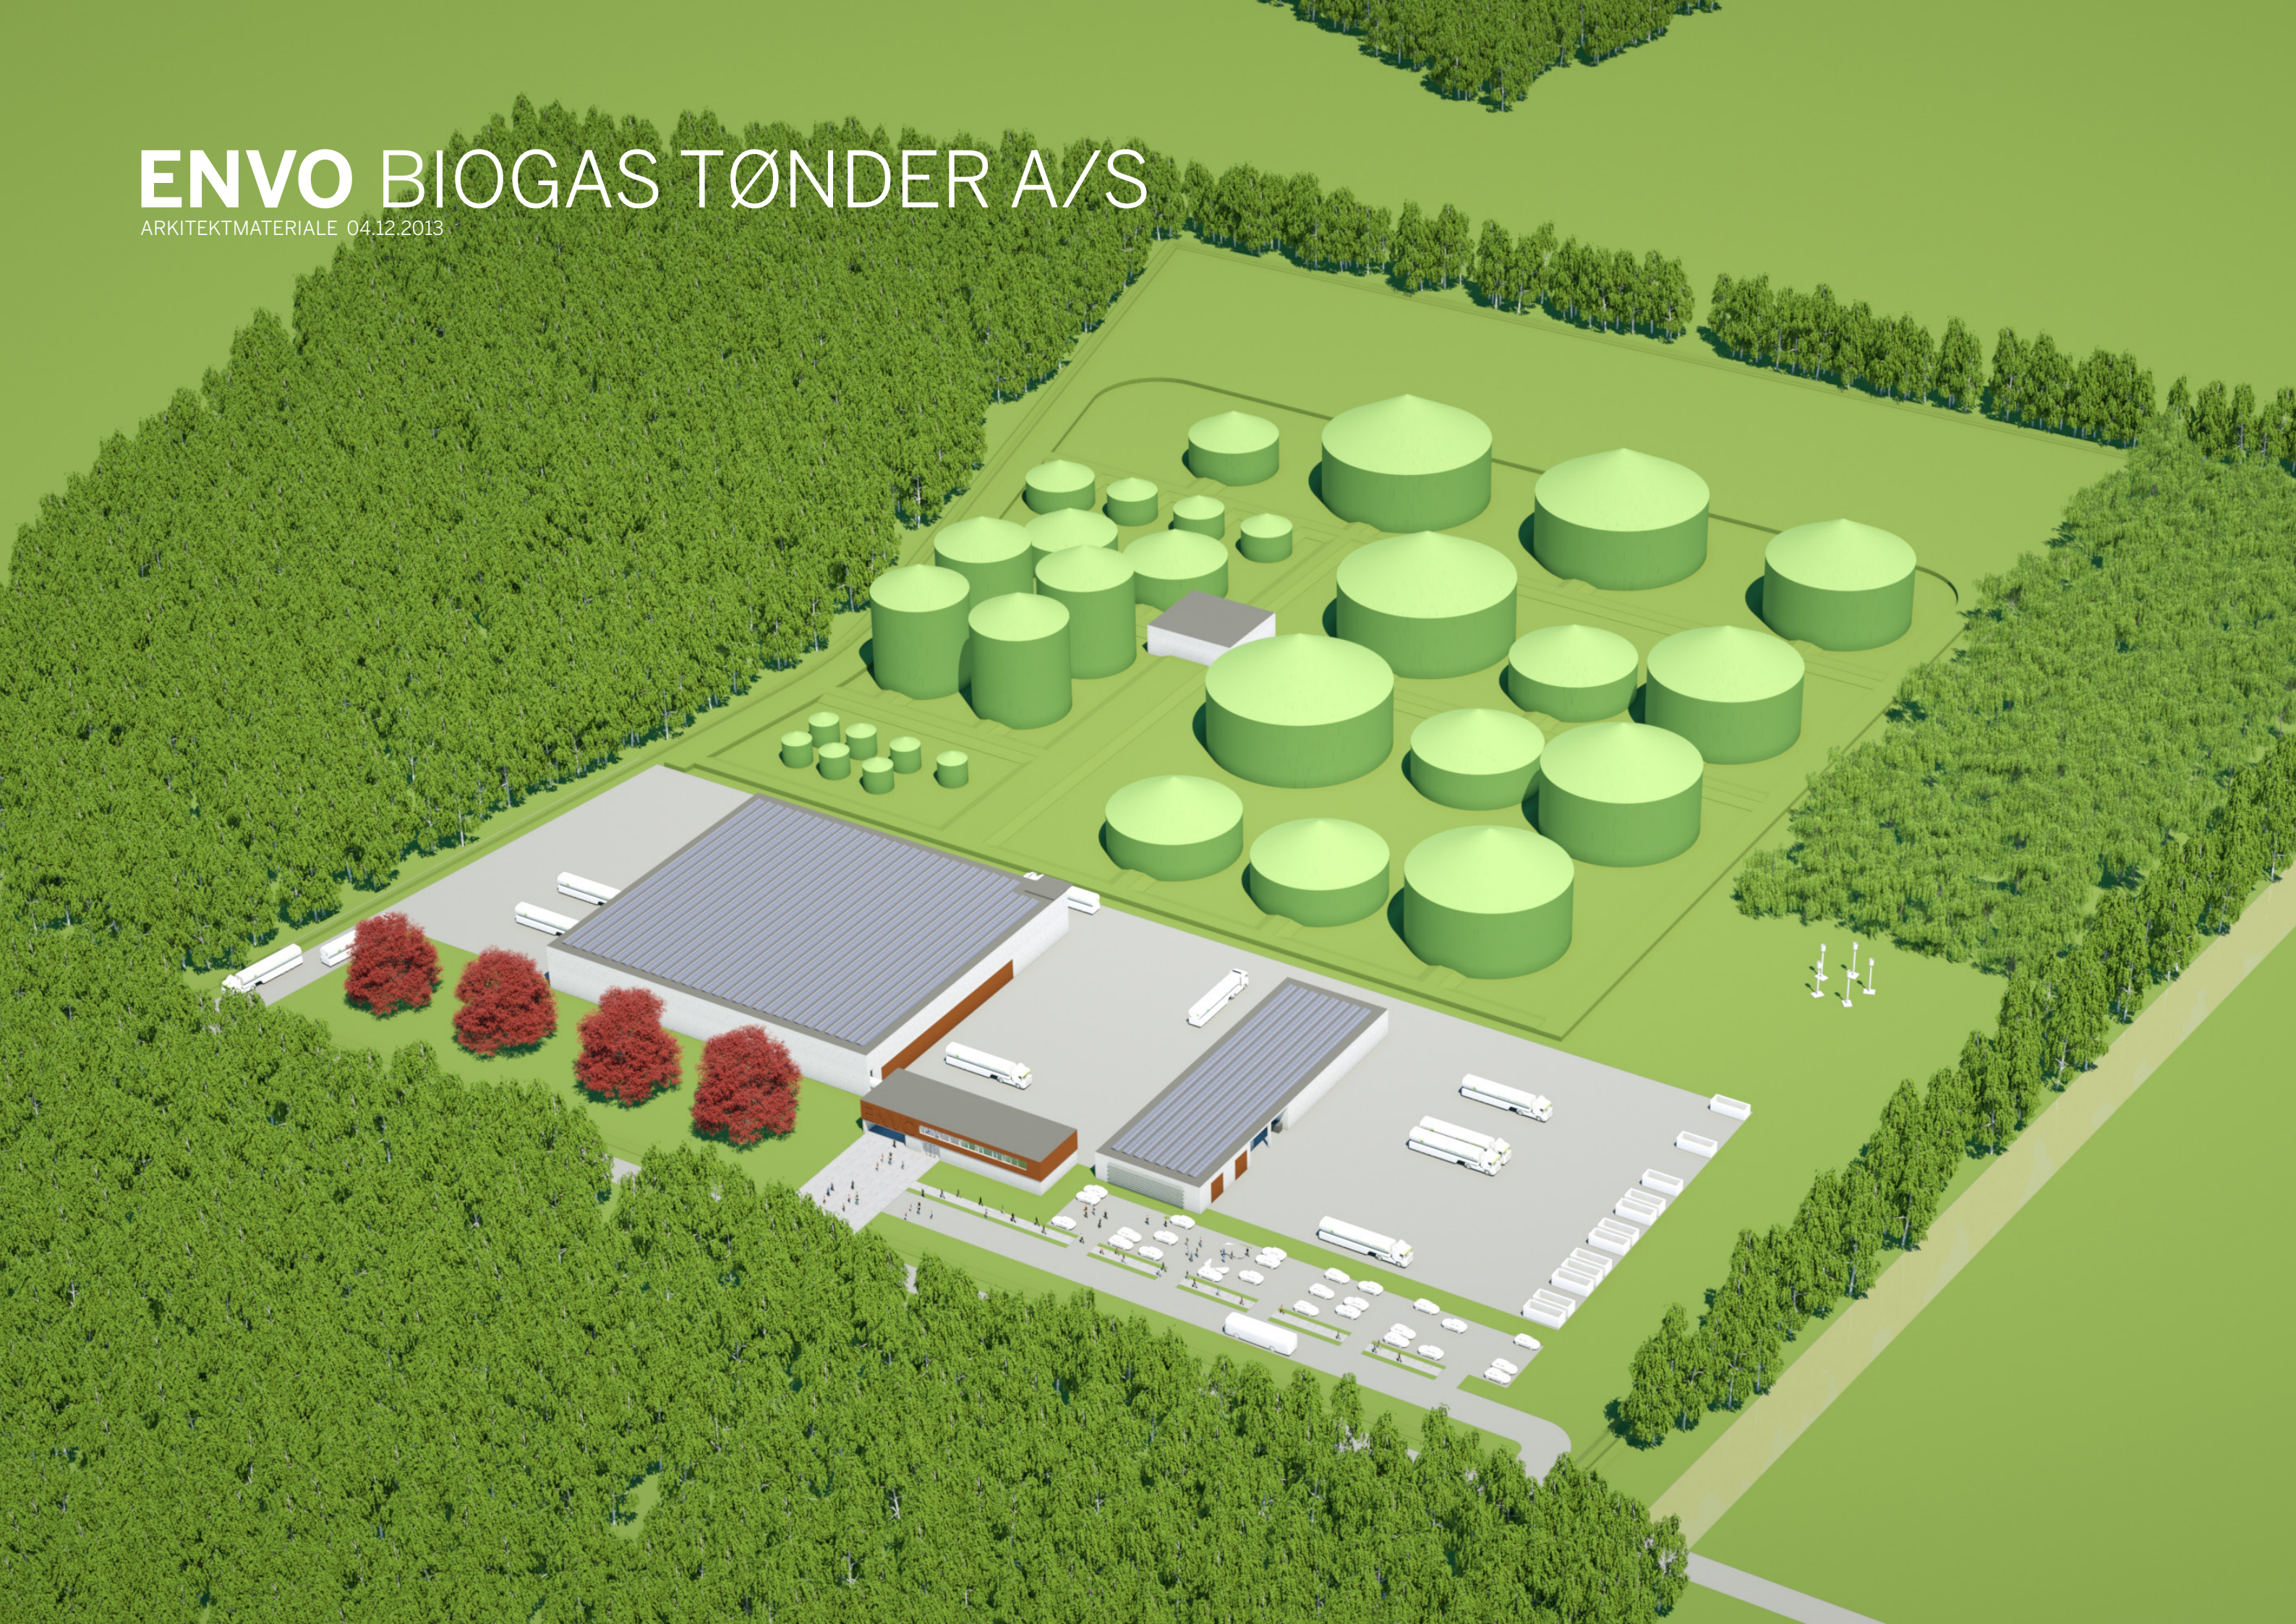


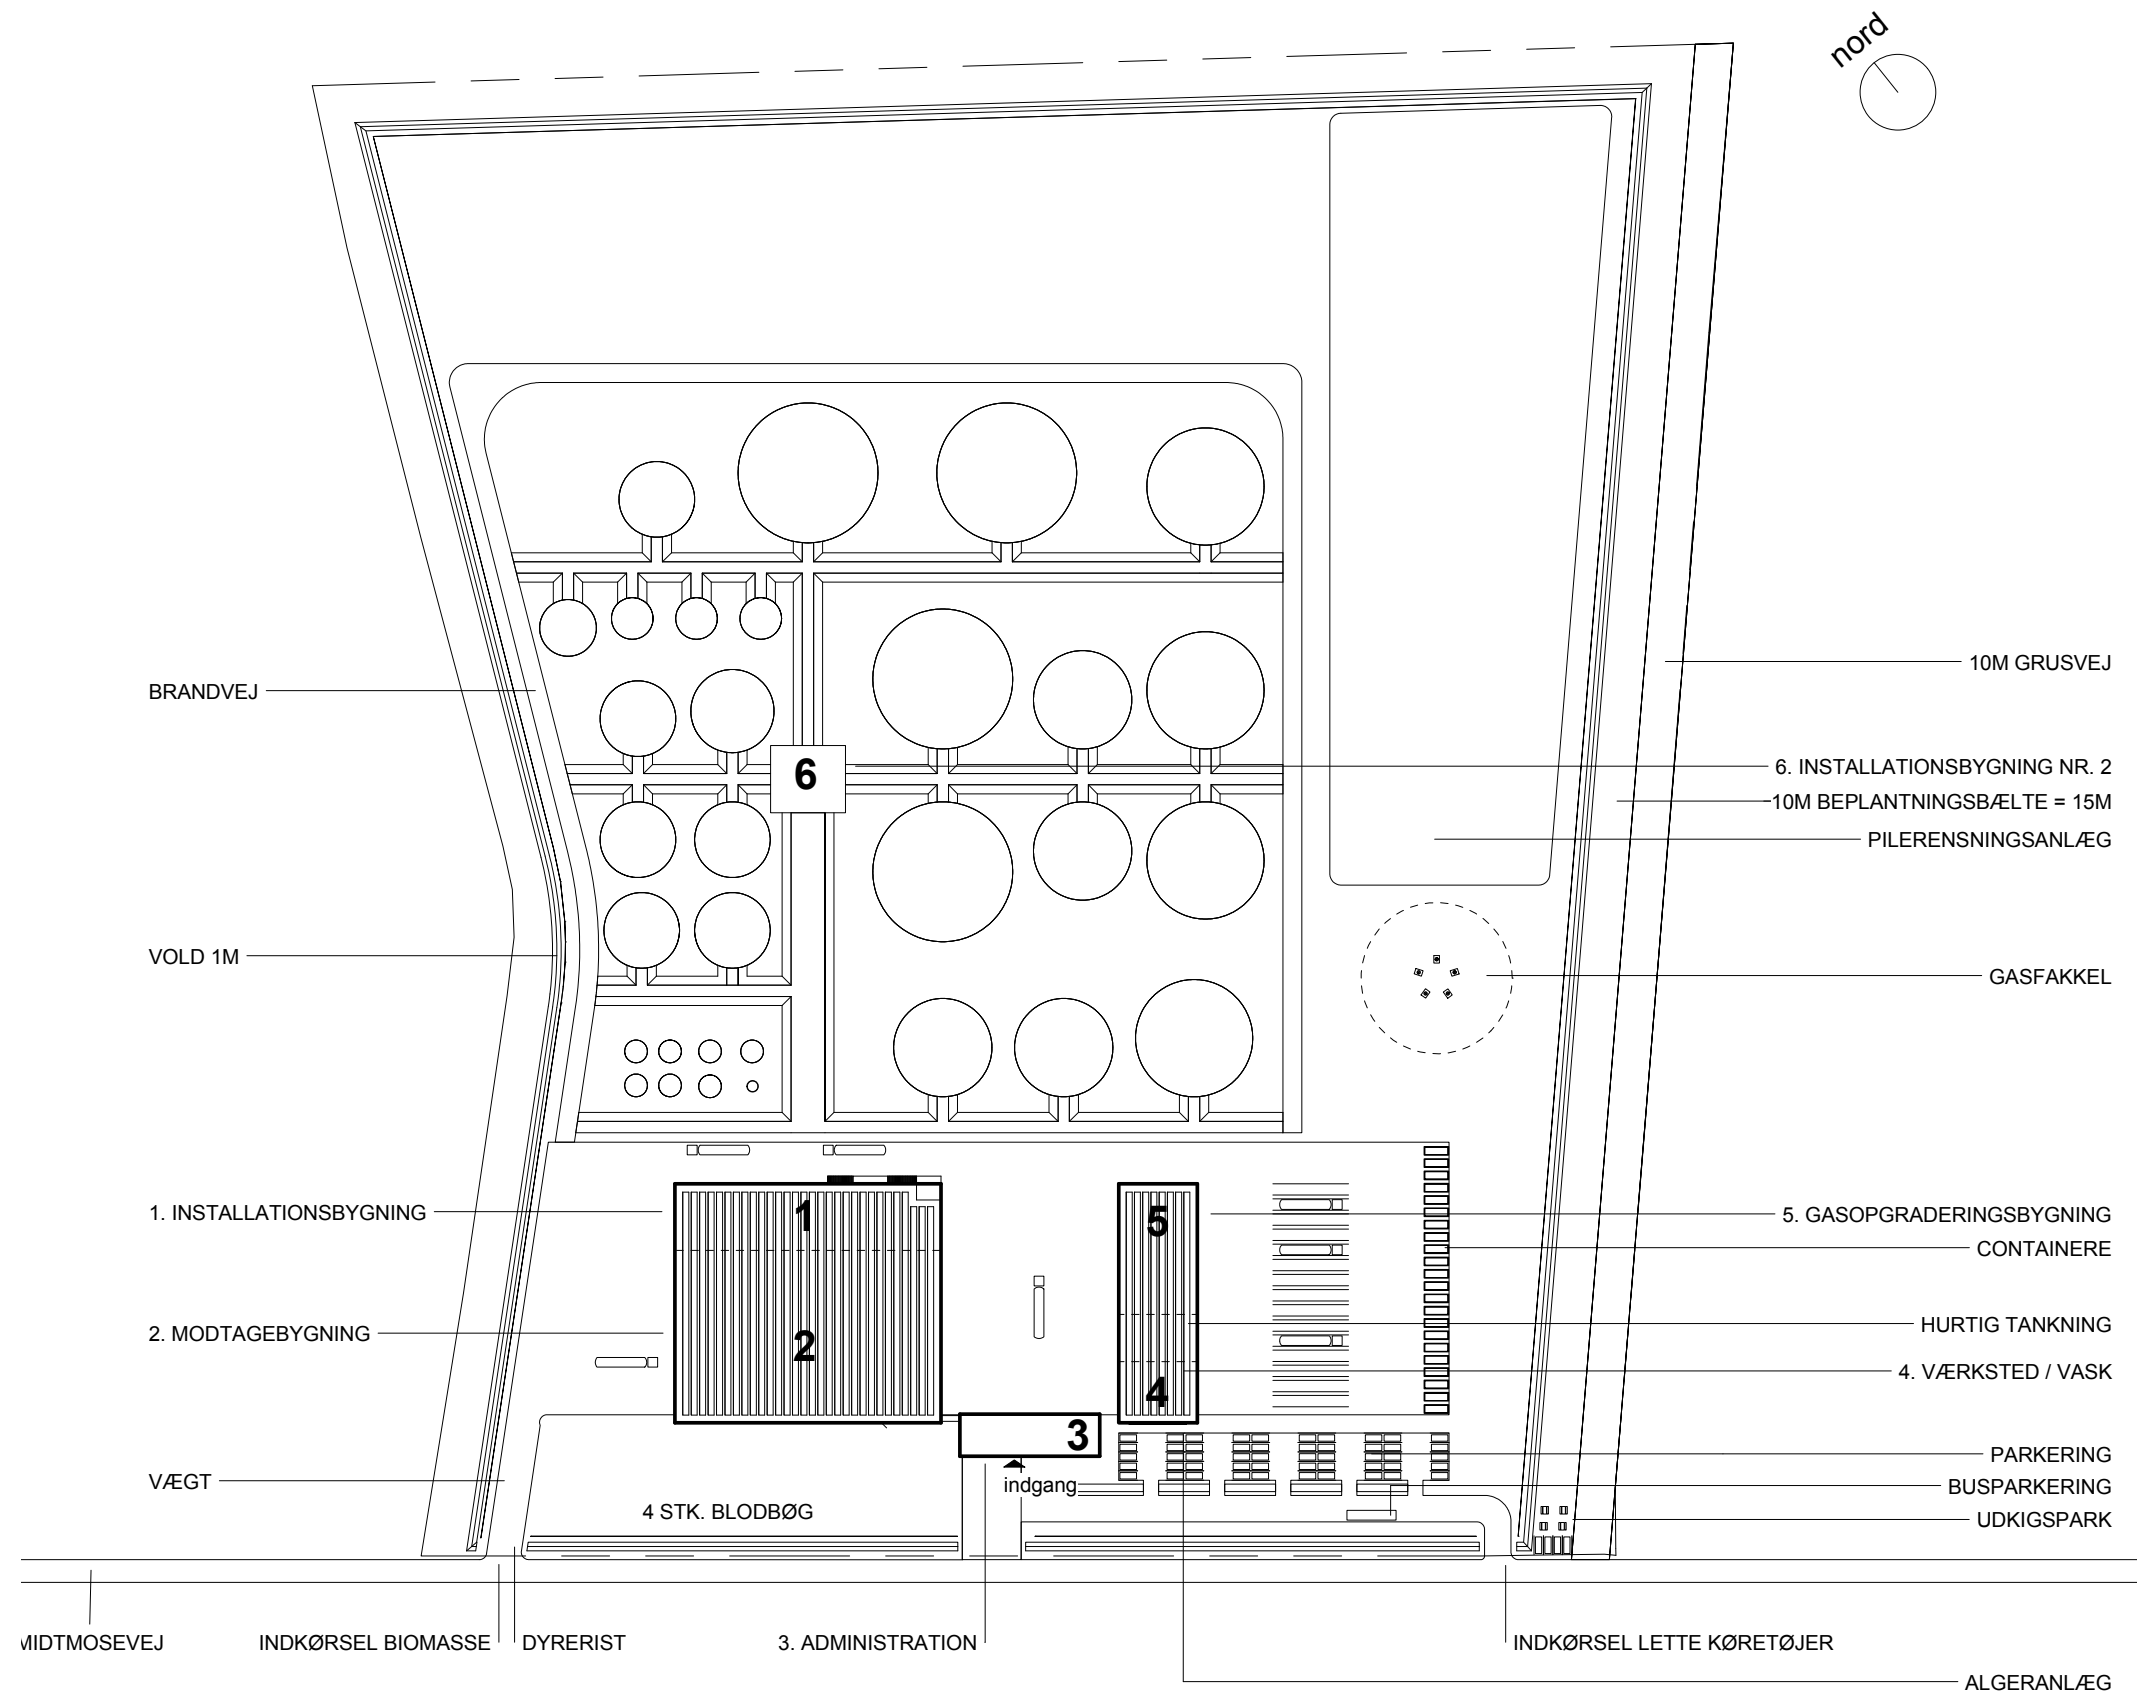





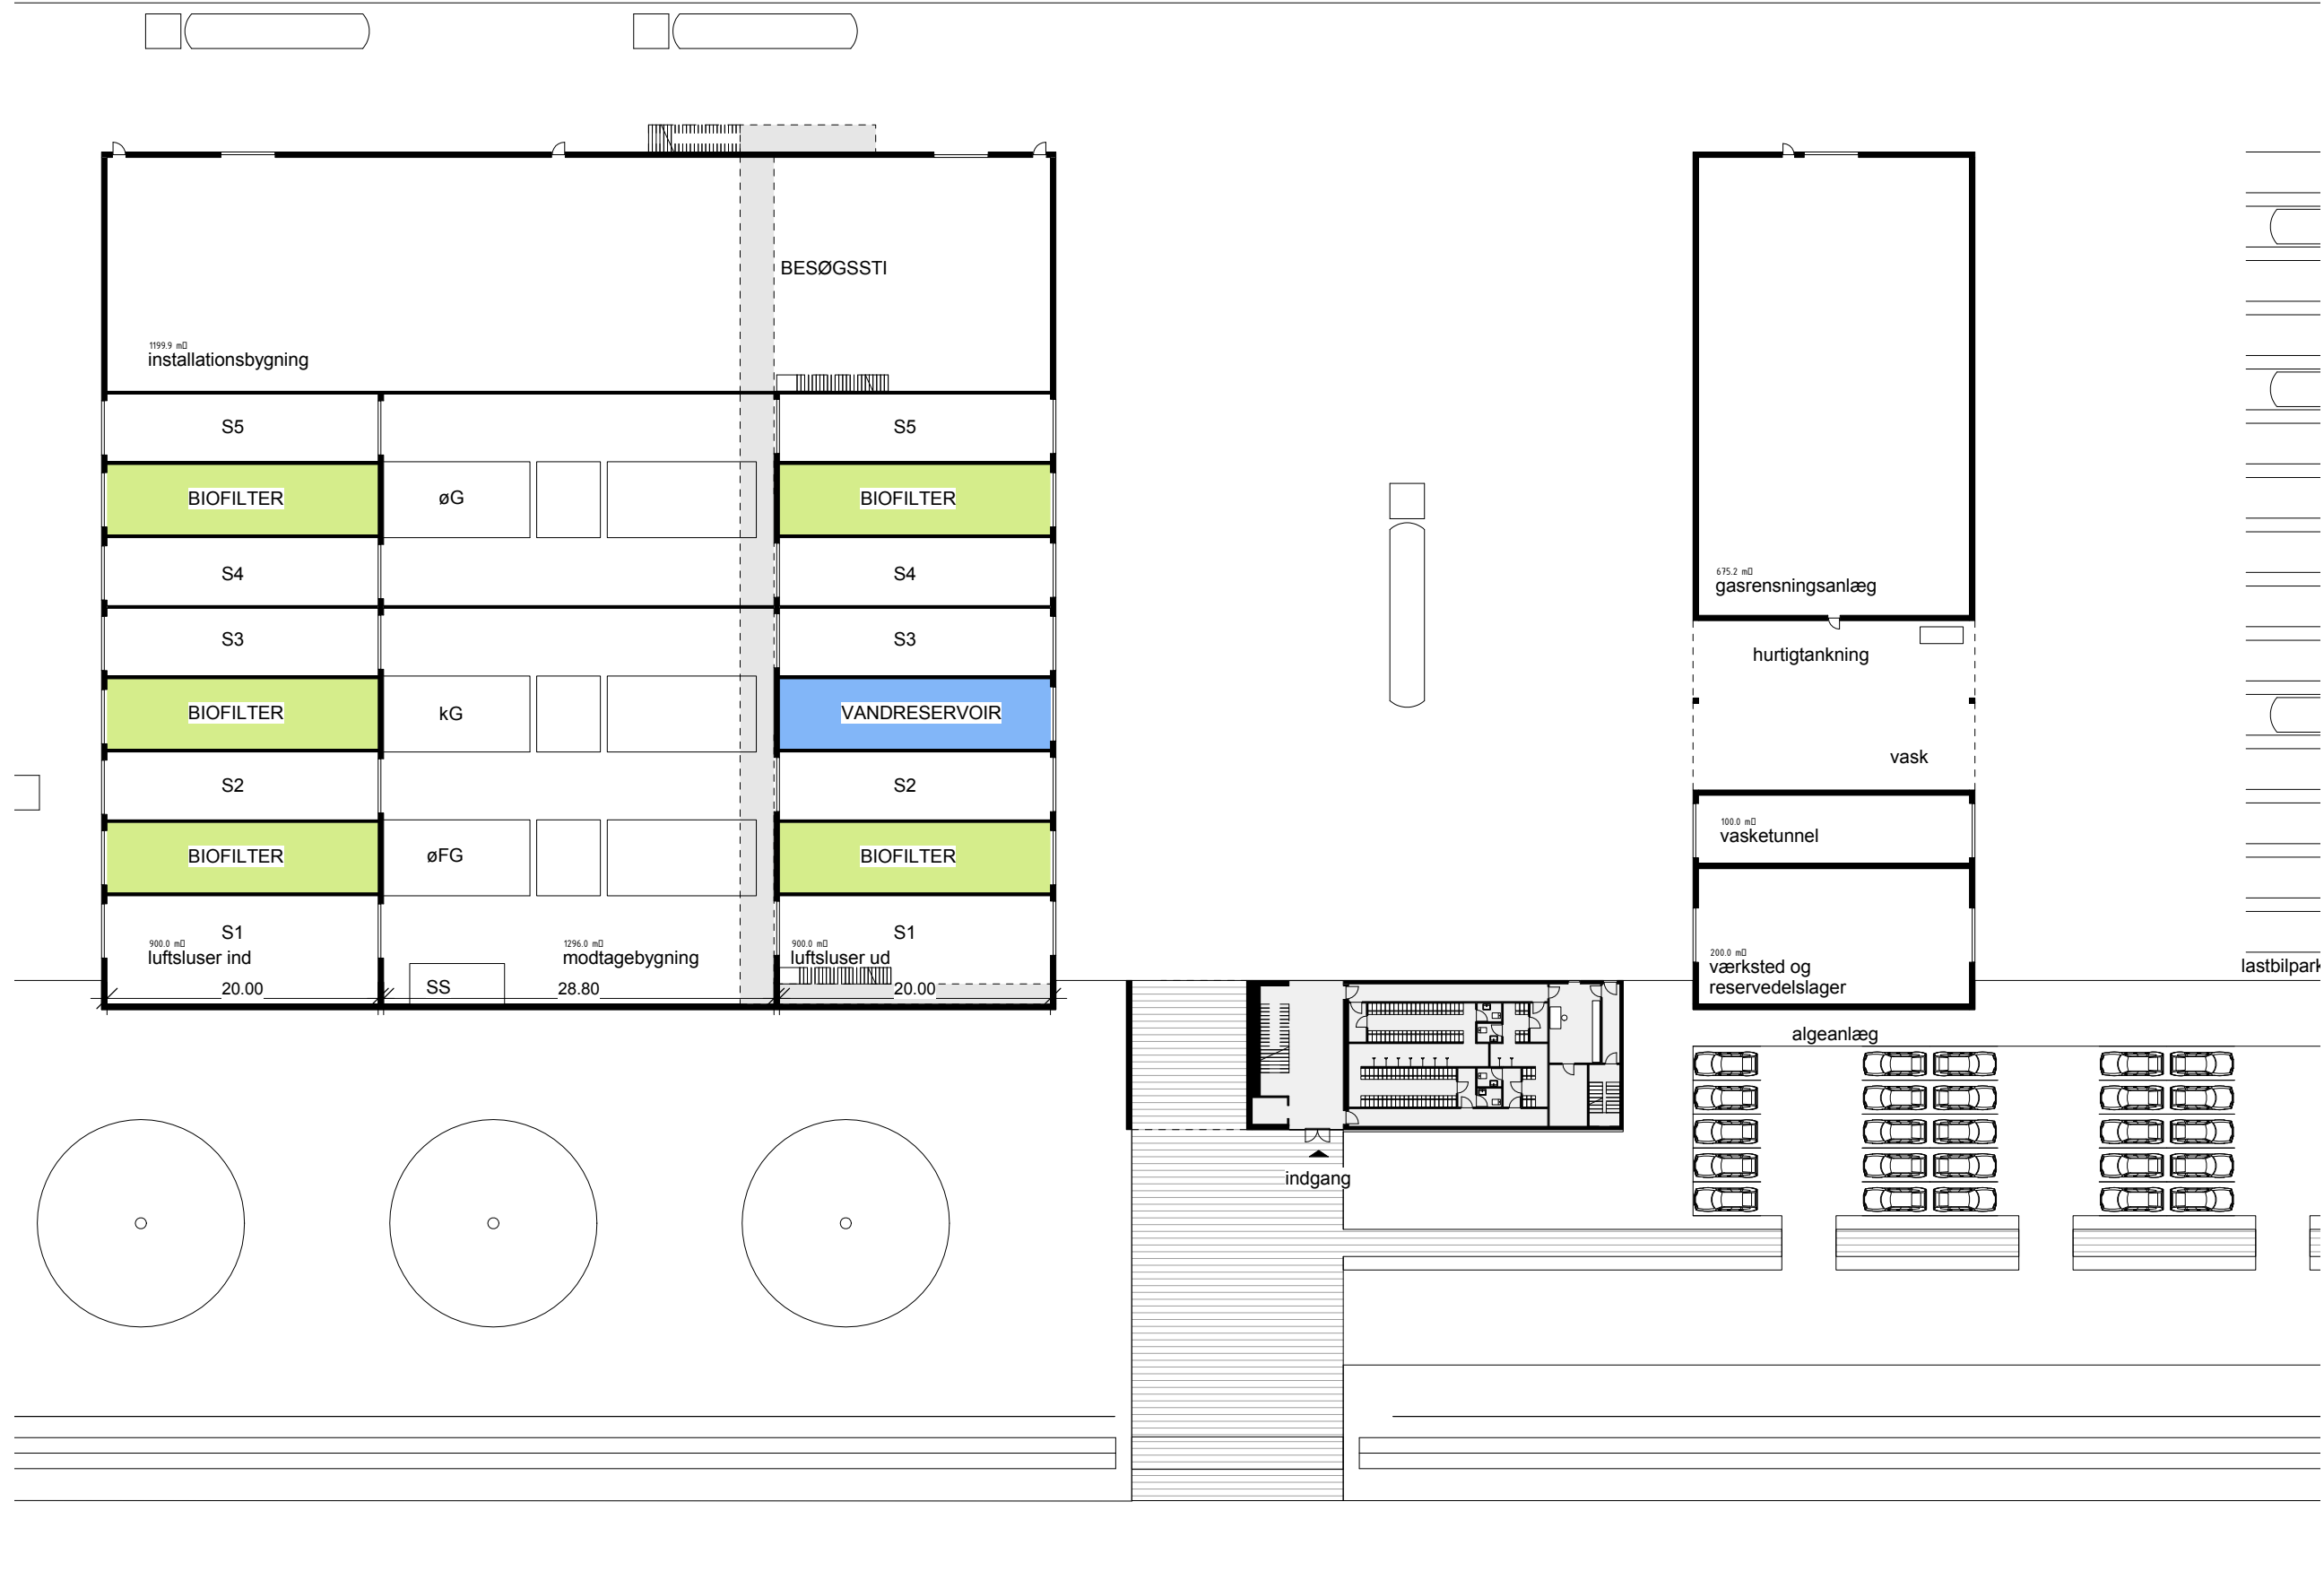

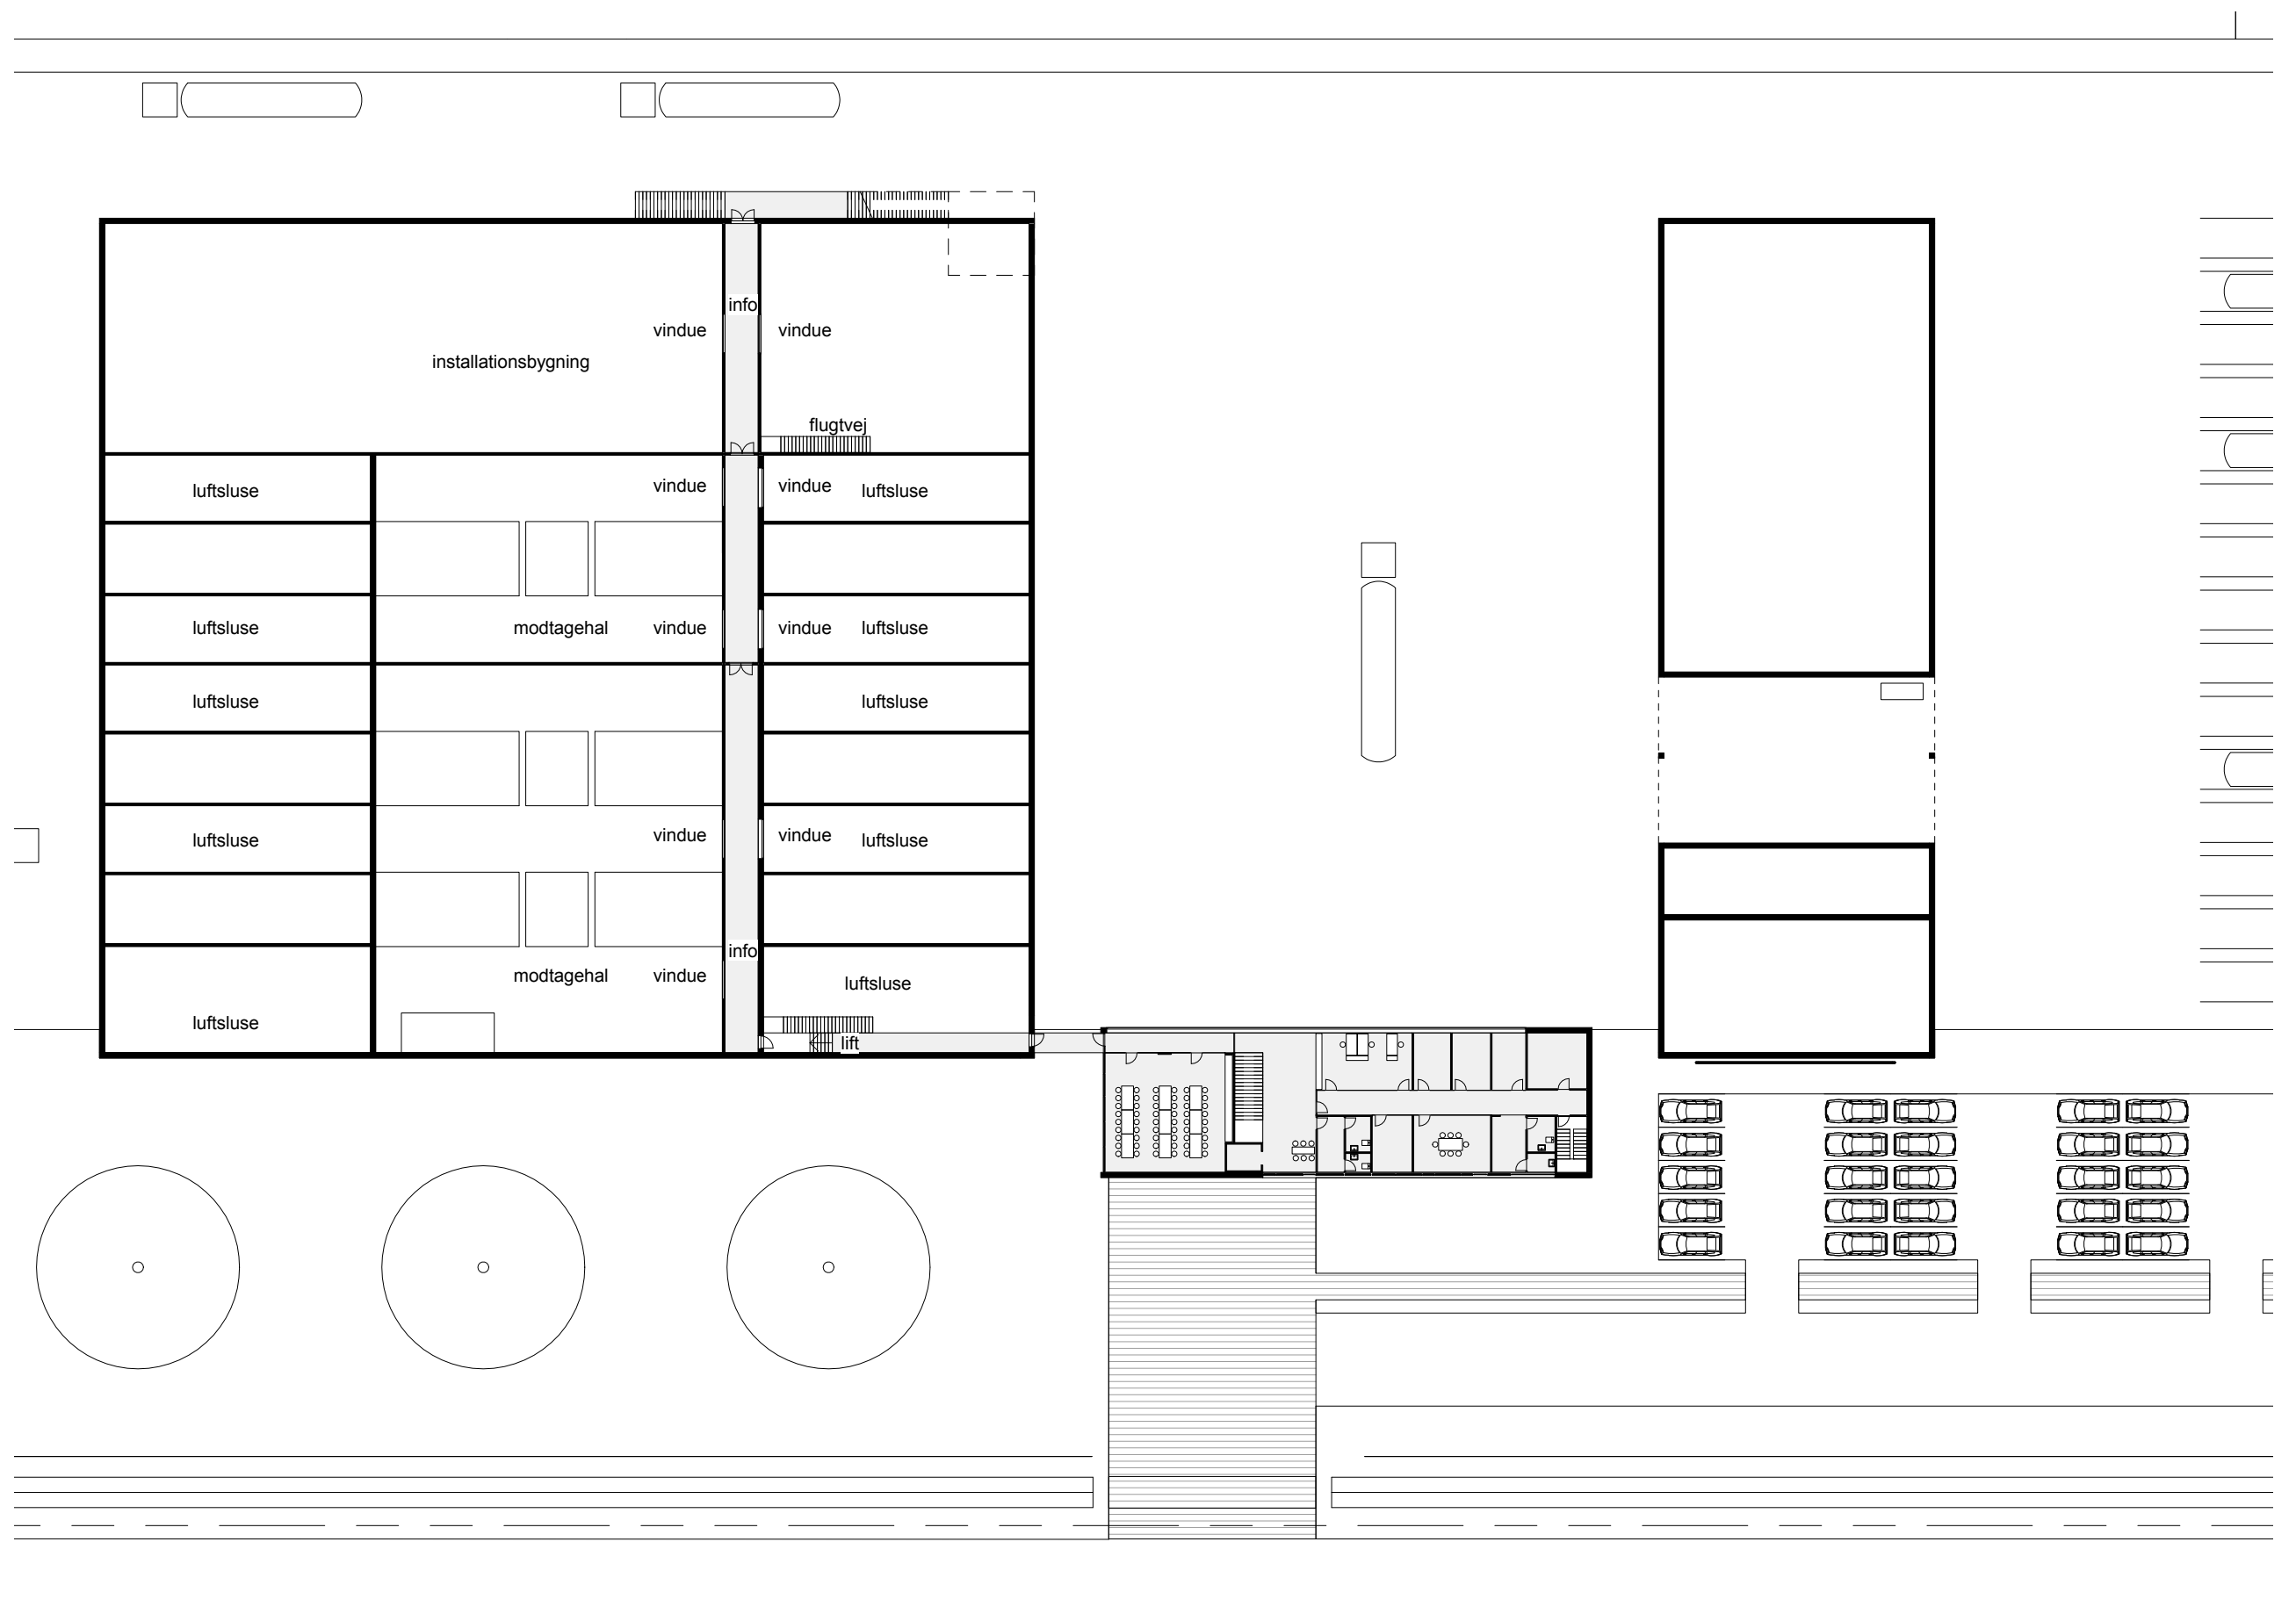


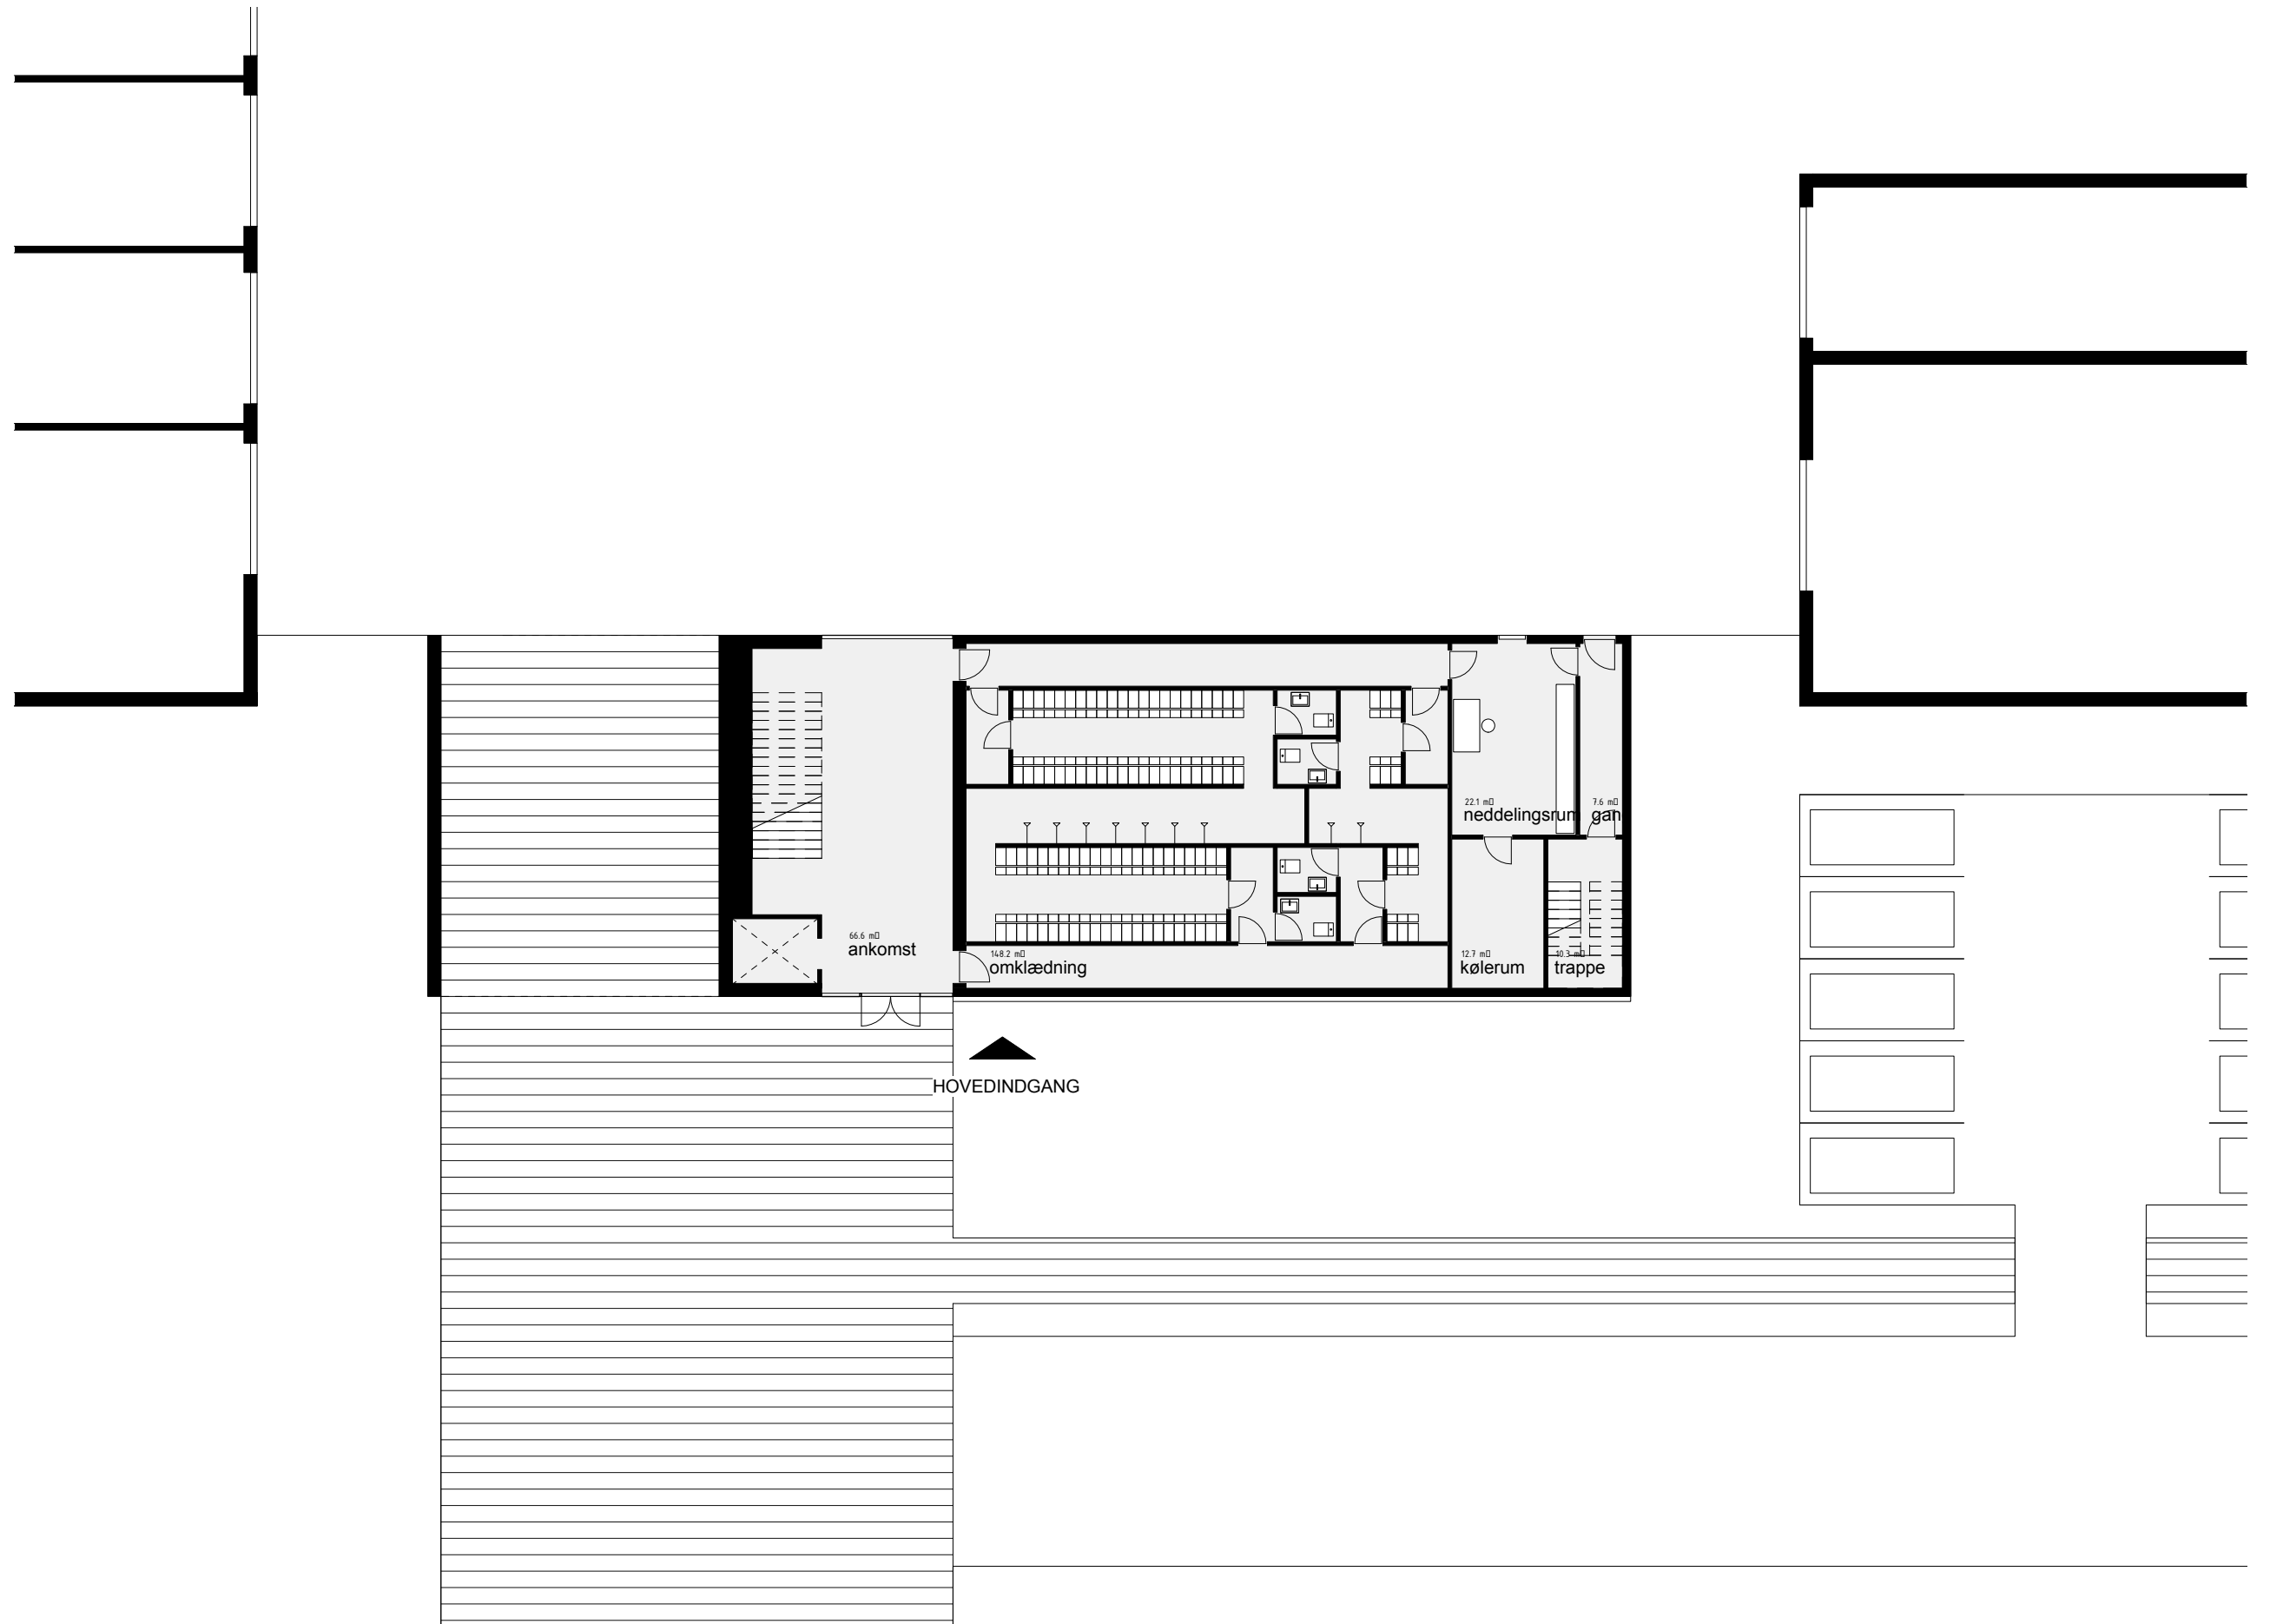

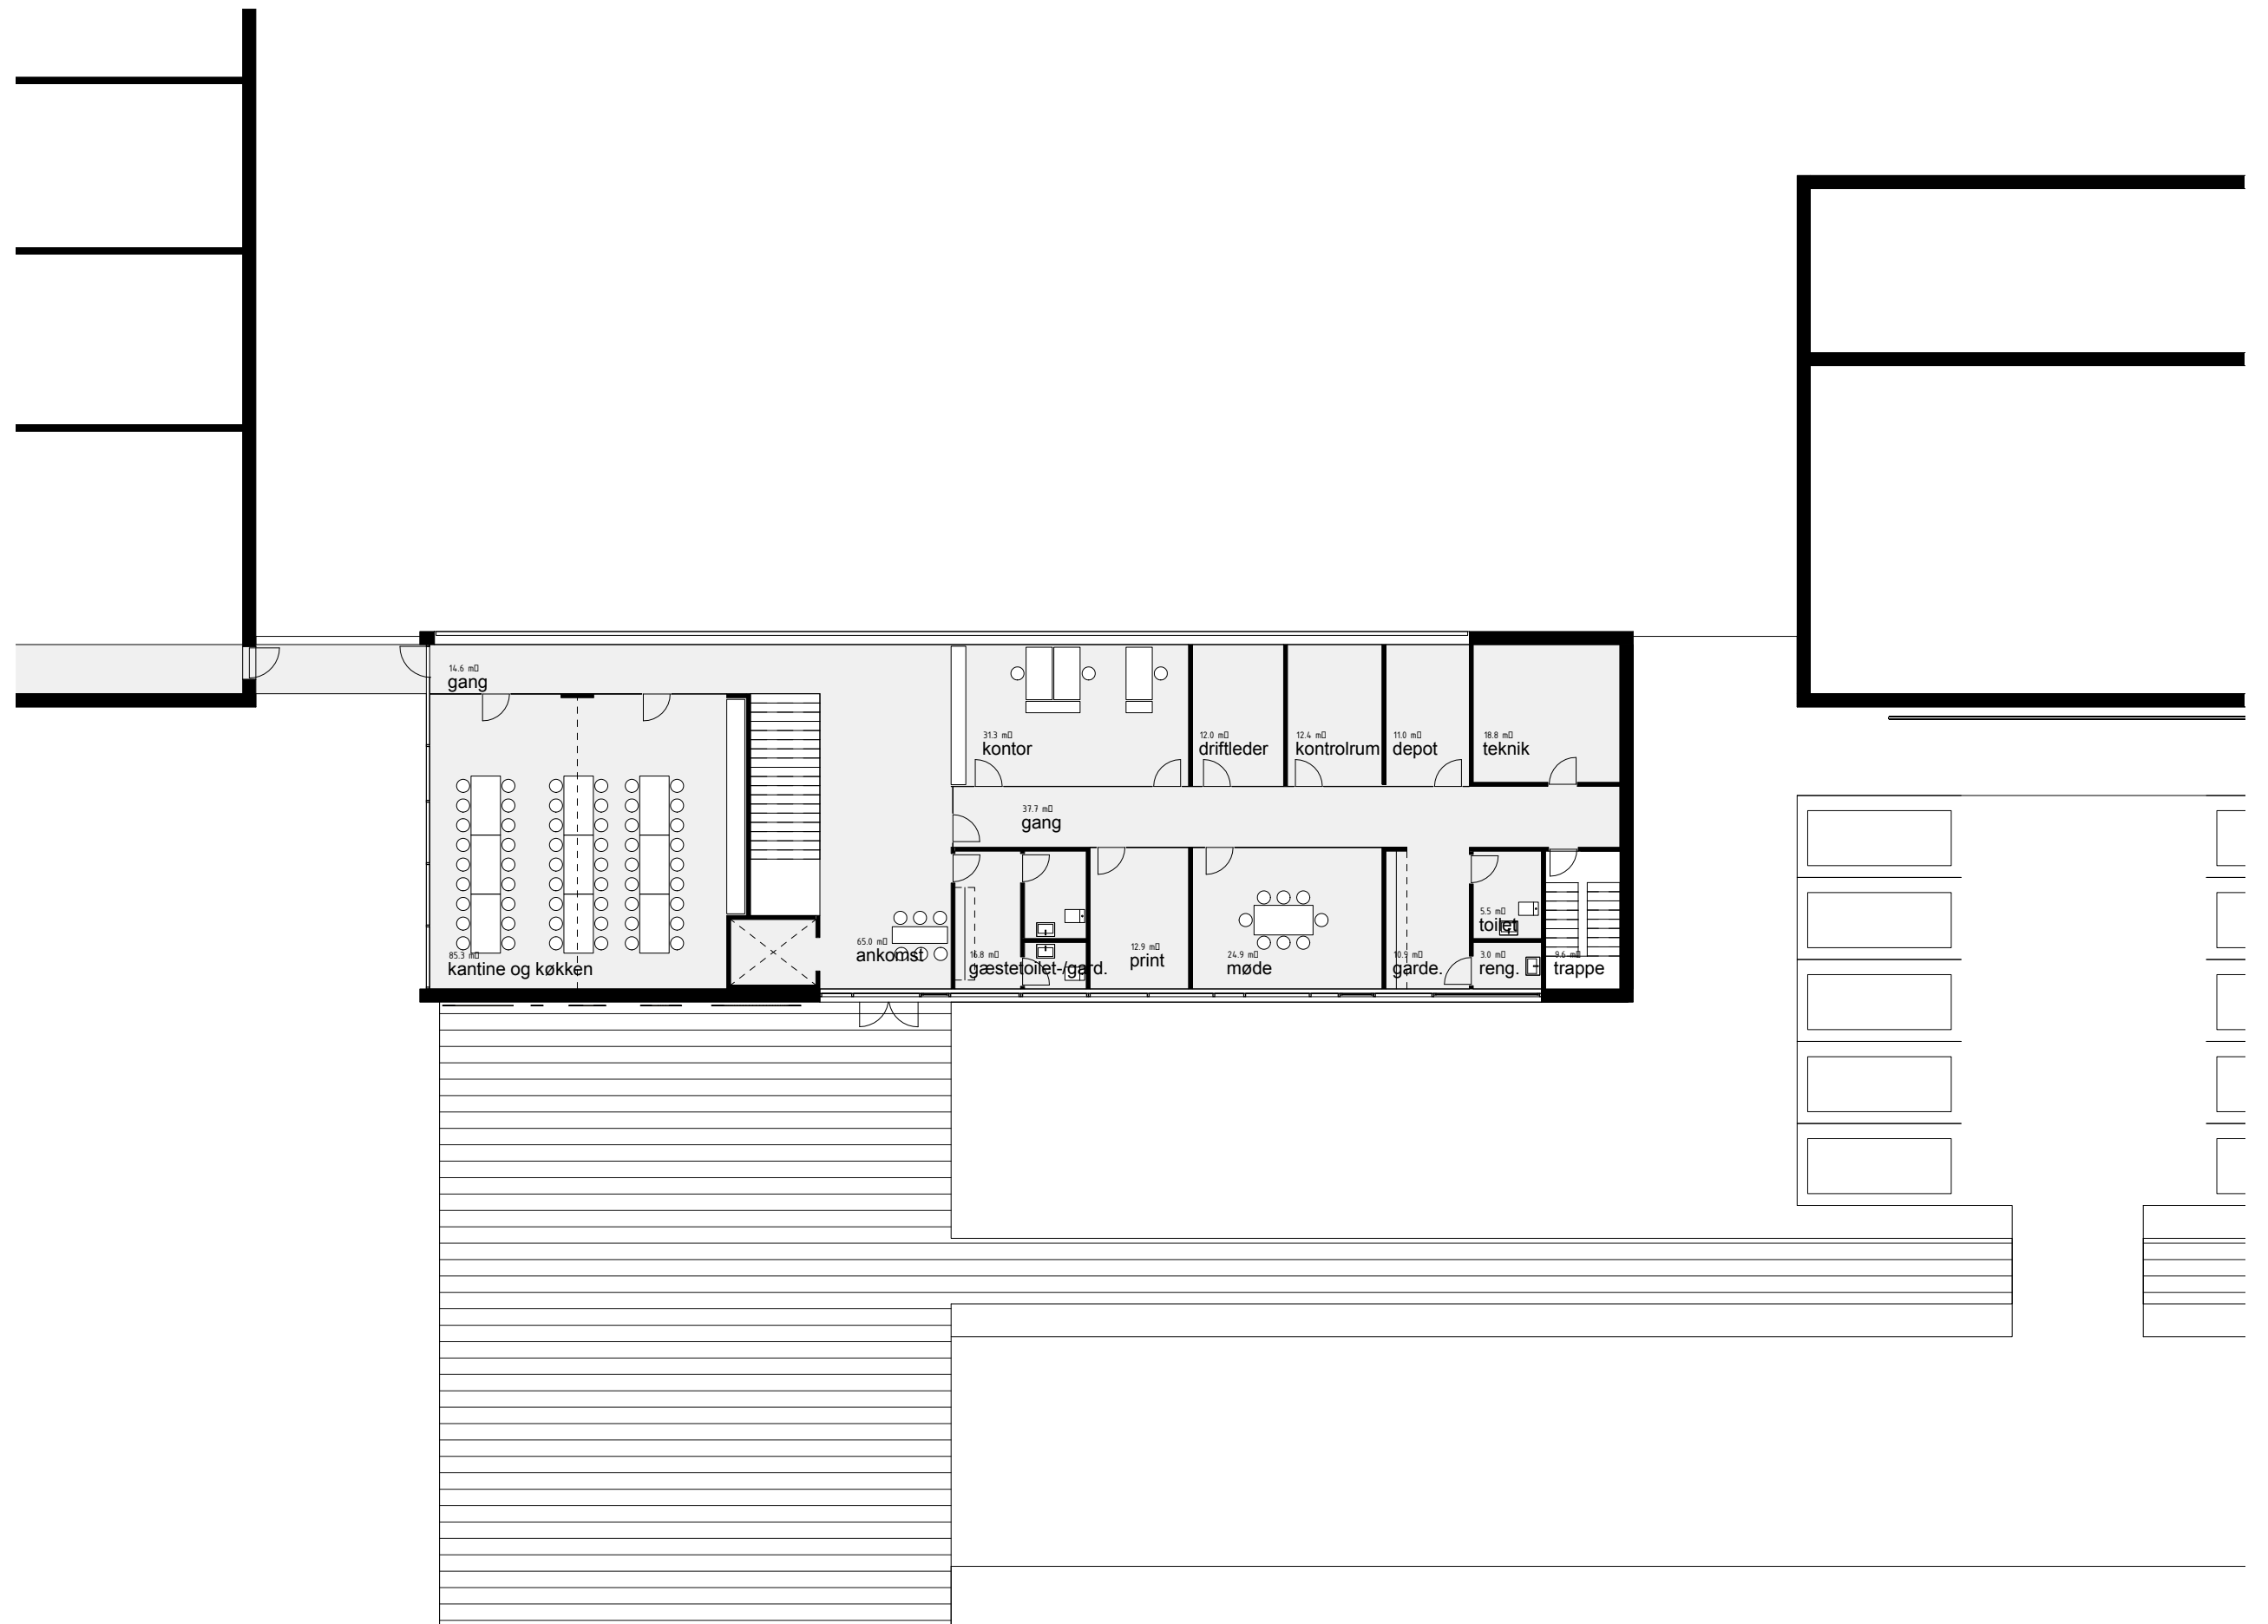

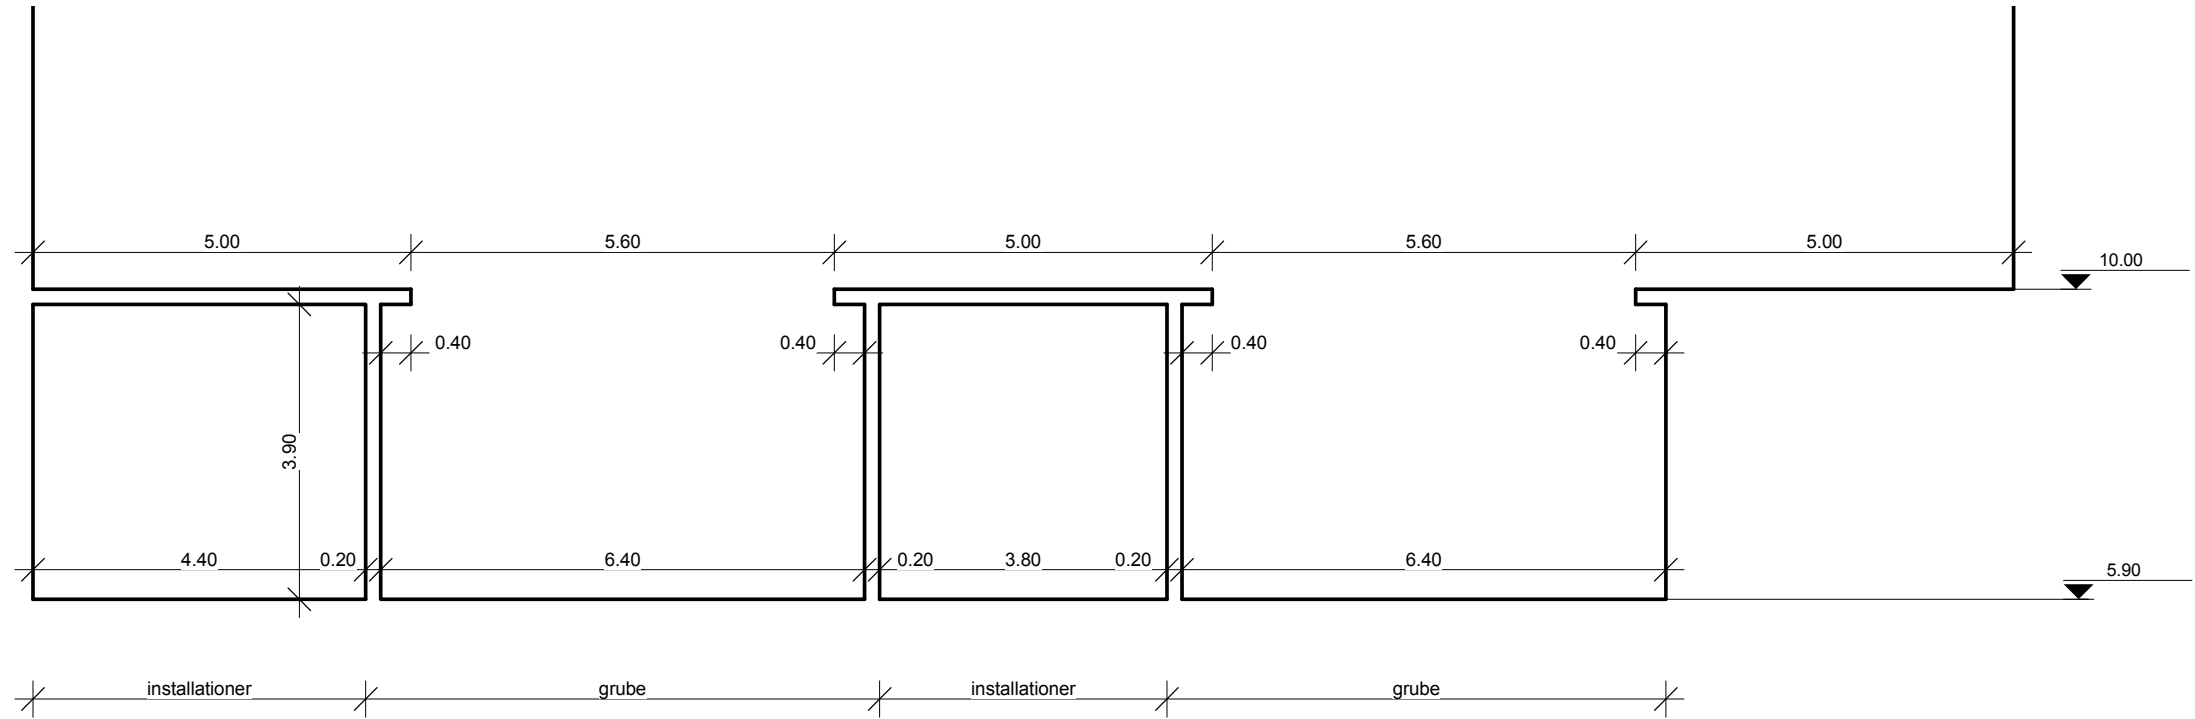


PRINCIPSNIT AA - TVÆRSNIT I MODTAGEHAL 1:100

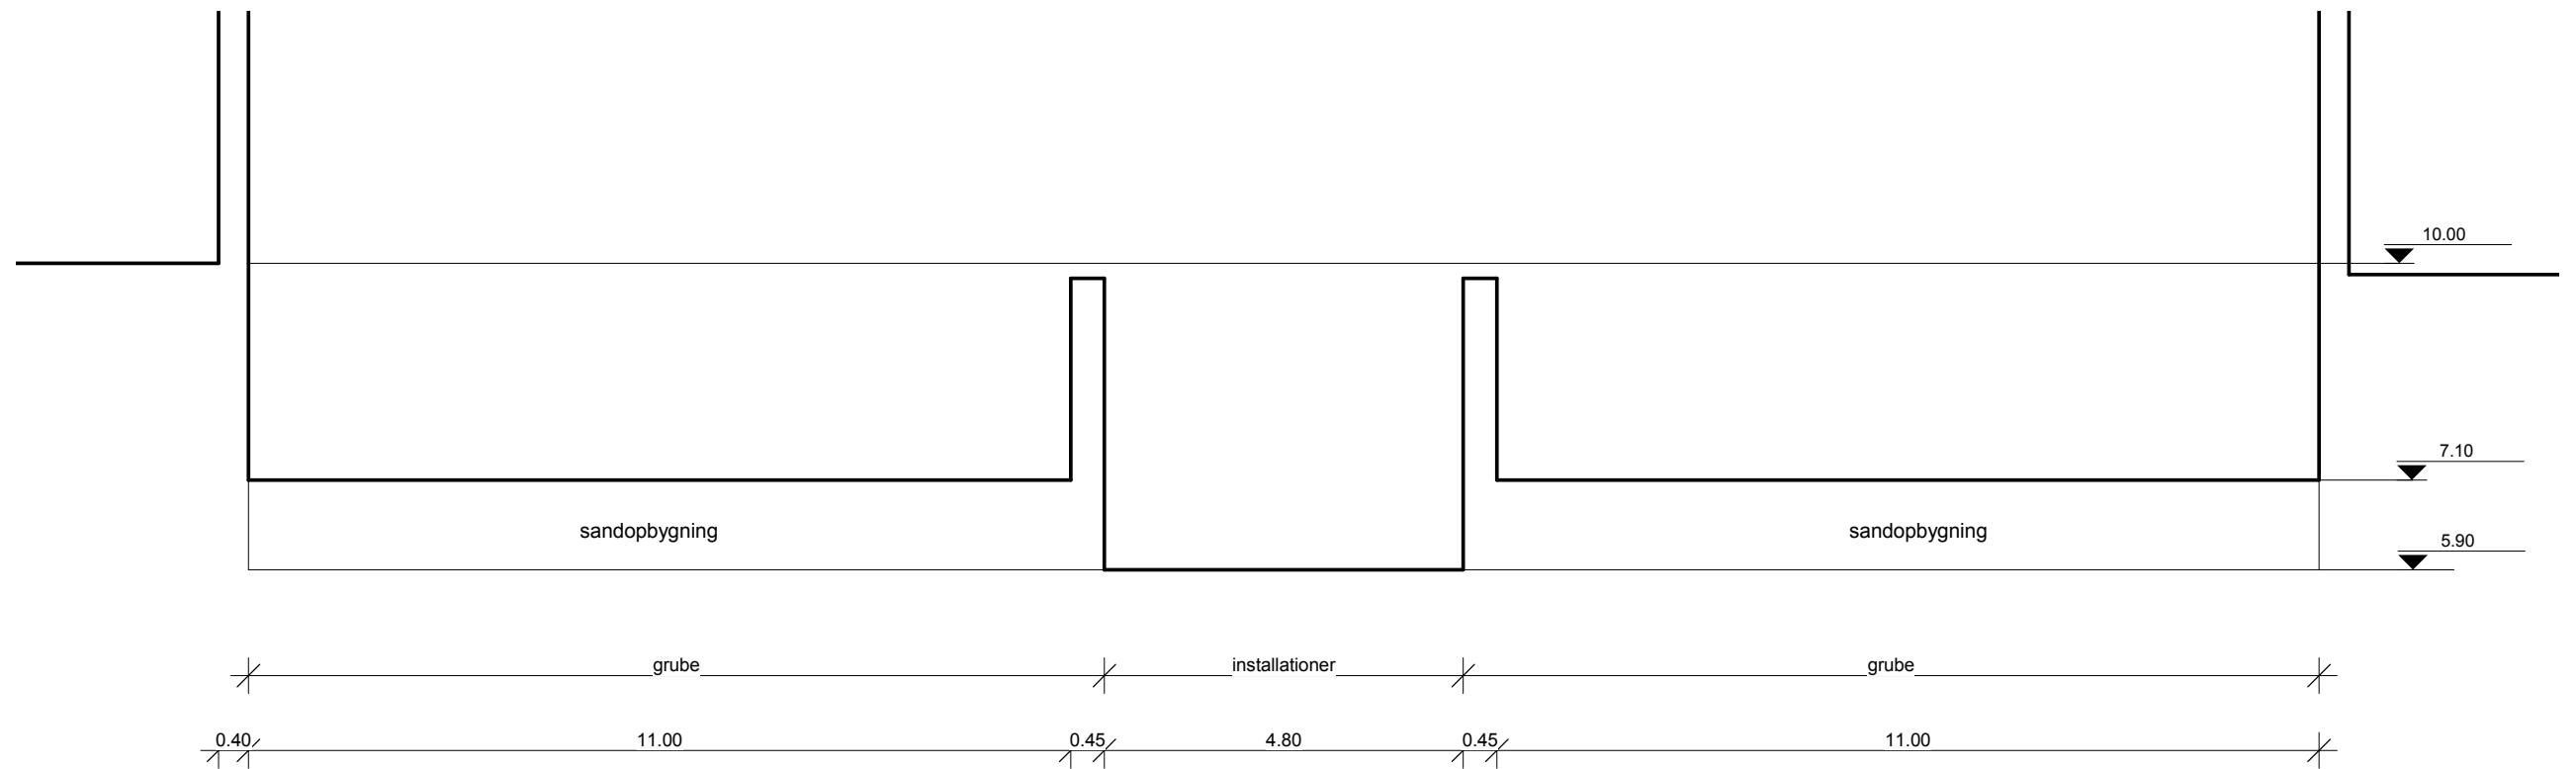

PRINCIPSNIT BB - LÆNGDESNIT I MODTAGEHAL 1:100



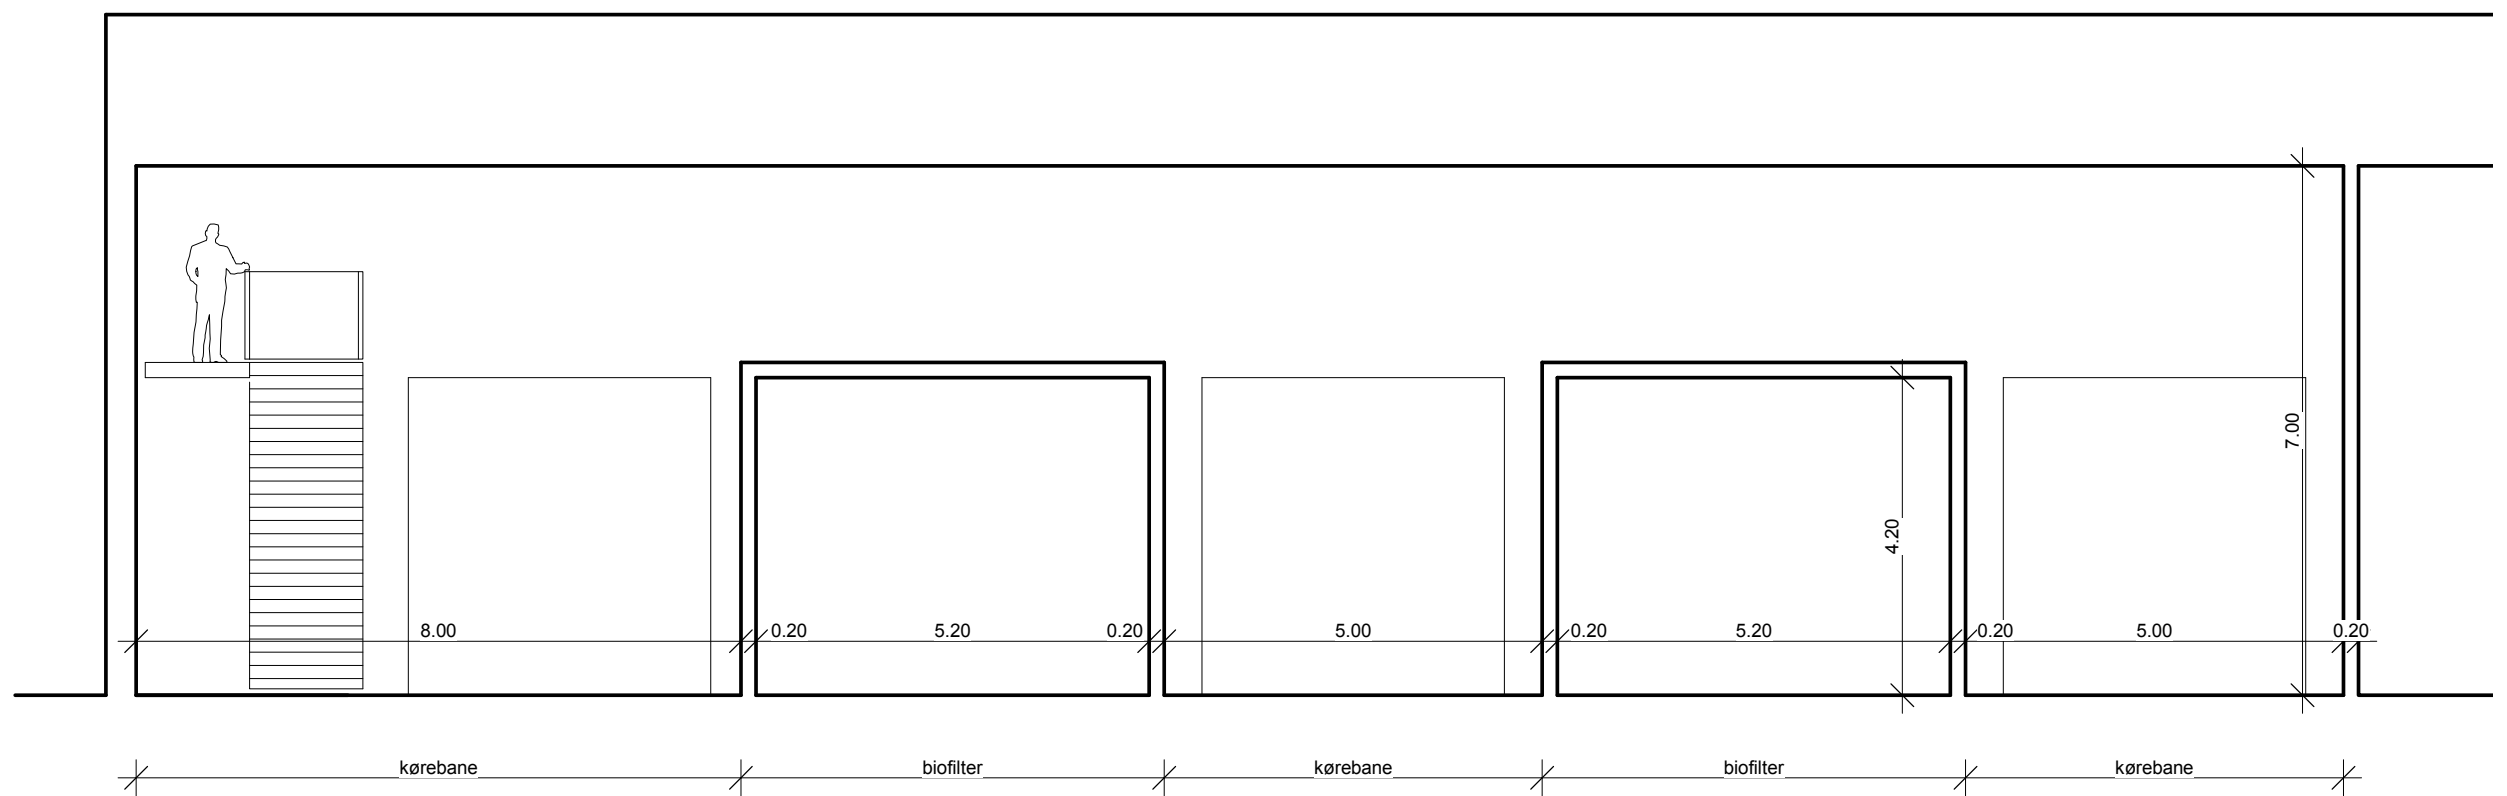



# AREALER BRUTTO

## ADMINISTRATION

|                |                      |
|----------------|----------------------|
| ADMINISTRATION | 732.1 m <sup>2</sup> |
|                | 732.1 m <sup>2</sup> |

## BESØGSGANG

|            |                      |
|------------|----------------------|
| BESØGSGANG | 253.7 m <sup>2</sup> |
|            | 253.7 m <sup>2</sup> |

## PRODUKTION

|                              |                       |
|------------------------------|-----------------------|
| 1 INSTALLATIONSBYGNING       | 1248.9 m <sup>2</sup> |
| 2 LUFTSLUSE IND              | 937.3 m <sup>2</sup>  |
| 2 LUFTSLUSE UD               | 937.3 m <sup>2</sup>  |
| 2 MOTAGEHAL                  | 1328.6 m <sup>2</sup> |
| 4 VÆRKSTED OG VASK           | 337.0 m <sup>2</sup>  |
| 5 GASBEHANDLINGSBYGNING      | 718.8 m <sup>2</sup>  |
| 6 INSTALLATIONSBYGNING NR. 2 | 352.4 m <sup>2</sup>  |
|                              | 5860.3 m <sup>2</sup> |

**I ALT 6846.2 m<sup>2</sup>**

